


Les présents plans sont exclusivement destinés à la demande de permis de construire. Ils ne sont pas des plans d'exécution et ne peuvent donc en aucun cas être directement utilisés pour réaliser la construction. Toute reproduction même partielle interdite sans accord écrit du maître d'oeuvre.

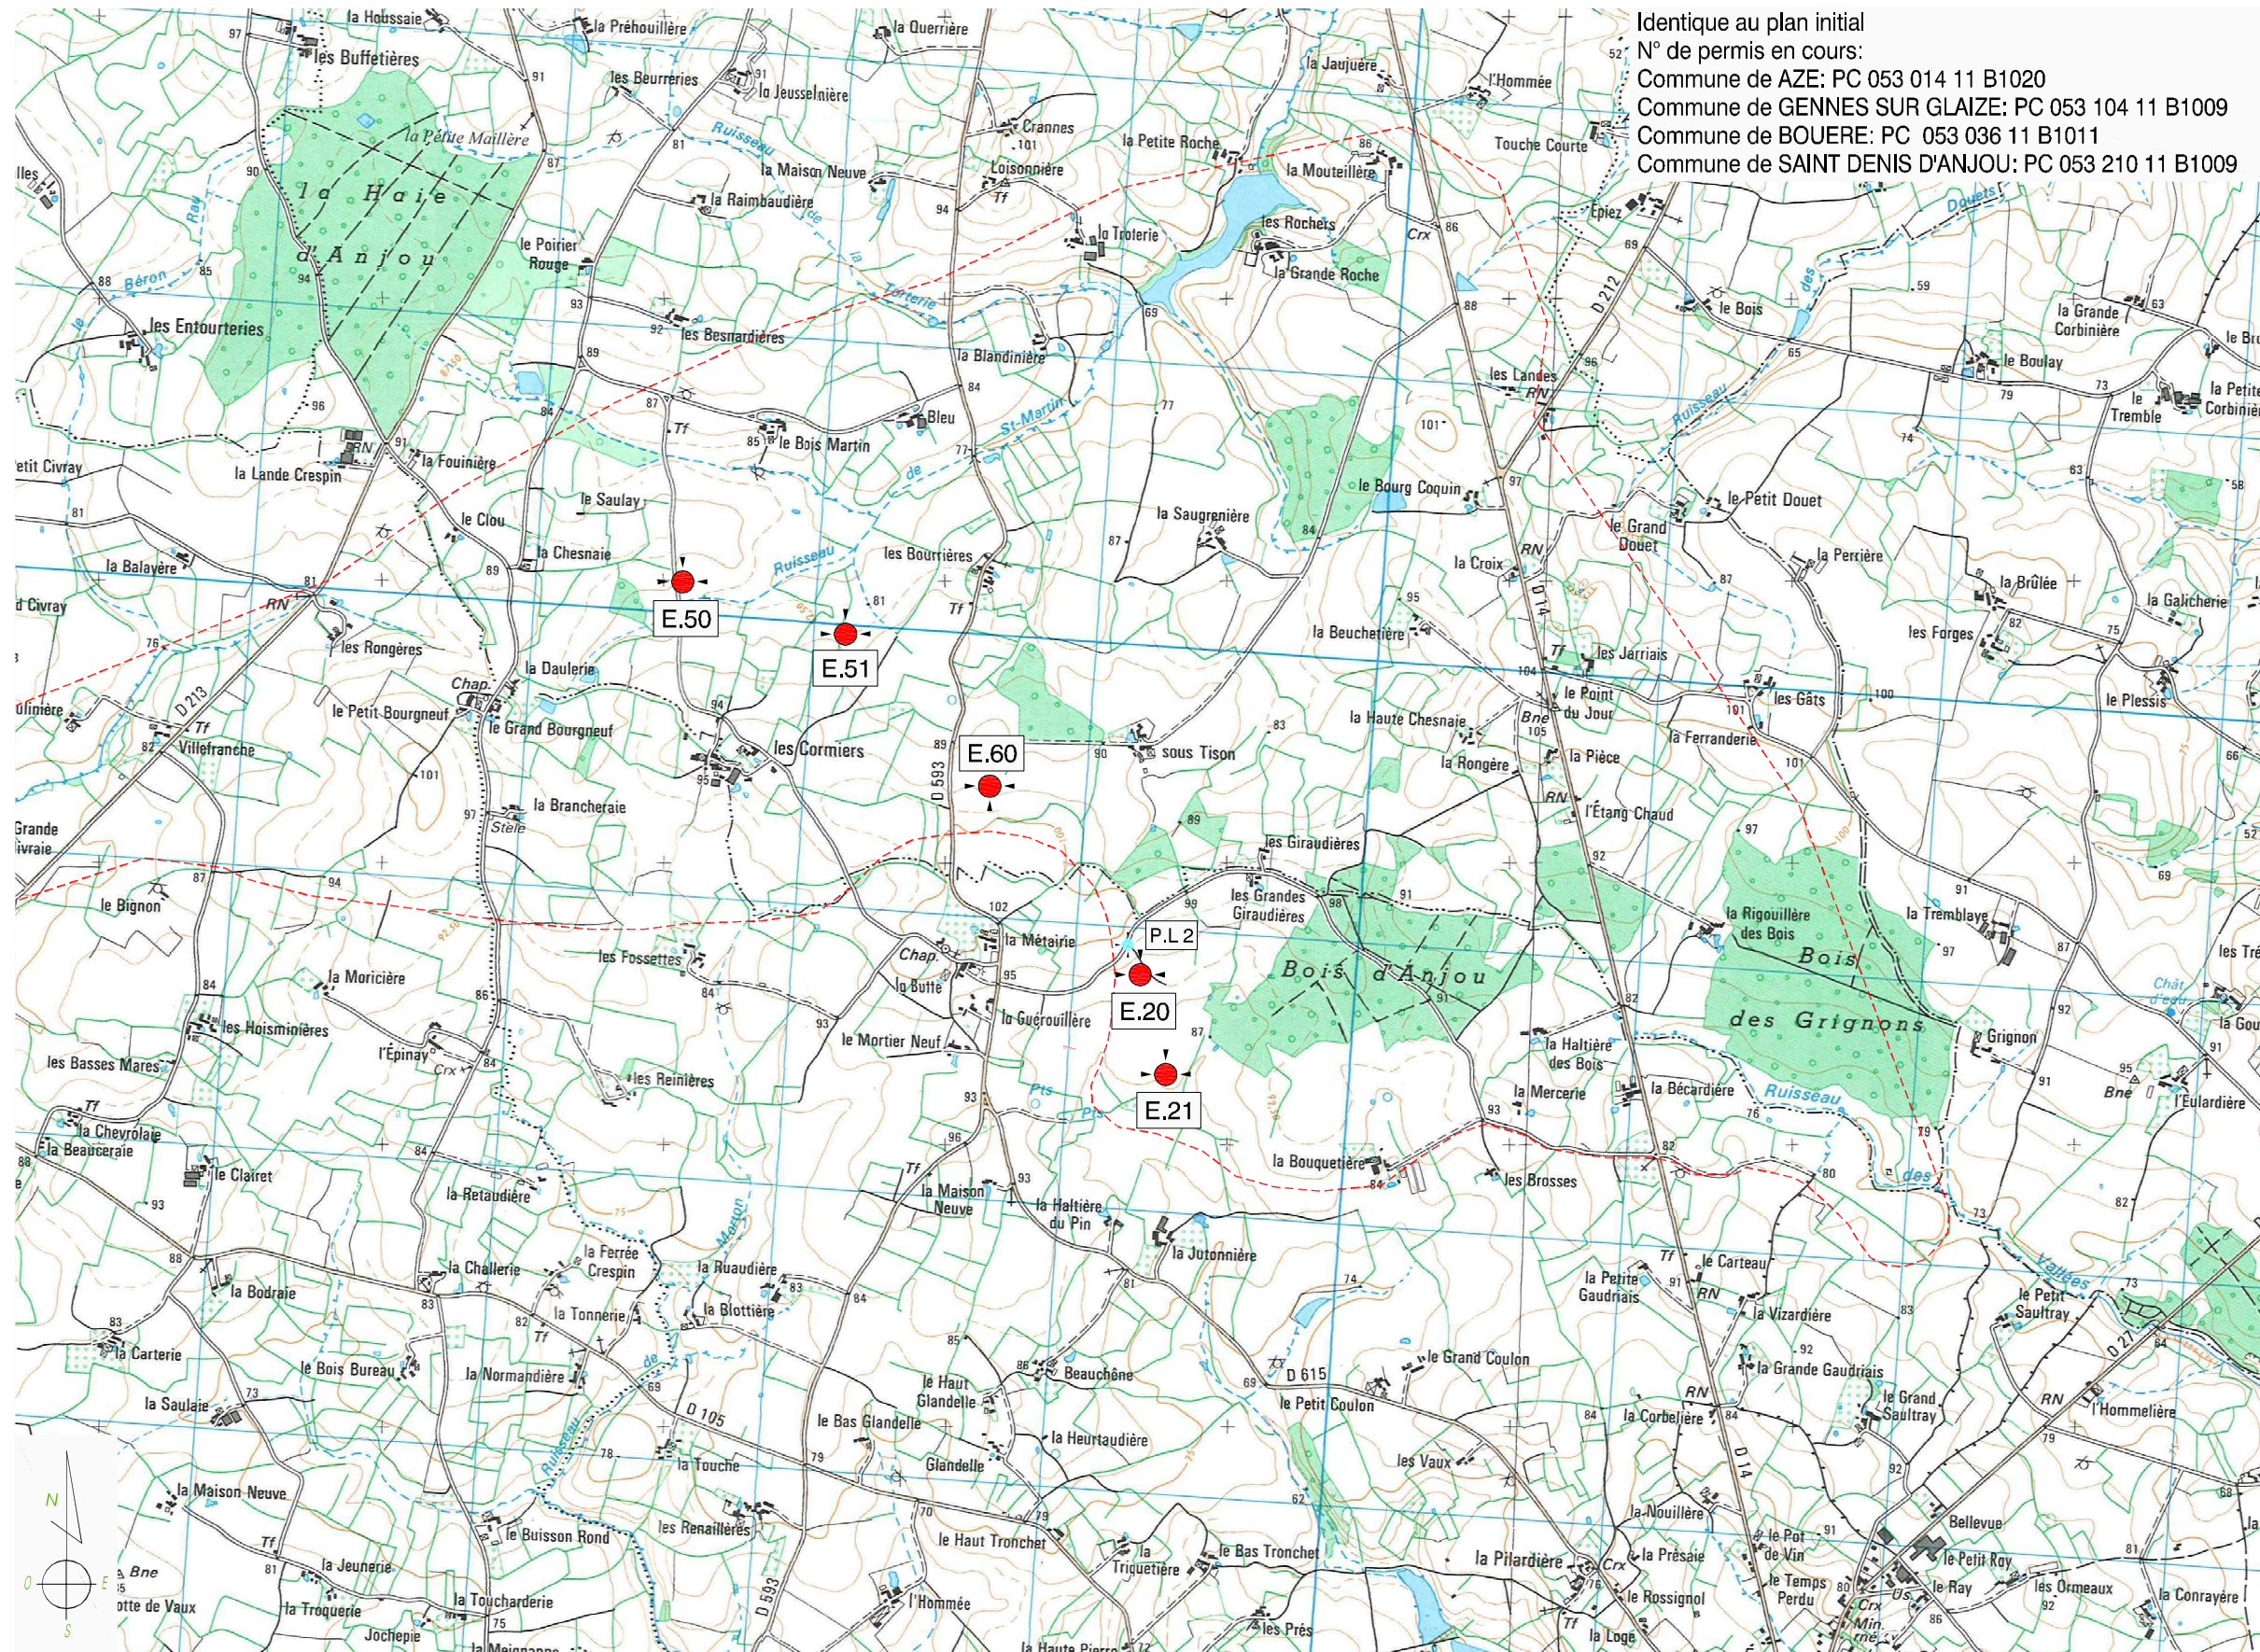

MATRE D'OUVRAGE :
ERELIA Mayenne S.A.S
 Les Jardins de Brabois II
 3, allée d'Enghien - CS50150
 F-54602 VILLERS LES NANCY Cedex
 Tél. 03.83.84.42.97 - Fax. 03.83.57.23.94

SAS ERELIA Mayenne
 Les Jardins de Brabois II
 3, allée d'Enghien
 54600 VILLERS LES NANCY
 Tél. 03 83 84 42 97 - Fax 03 83 57 23 94
 SIRET 517 875 878 00015

BUREAU DETUDES :
CME
 Ecopolis - Océanis - Bât 1 a
 35, ru Haroun Tazieff
 54 320 MAXEVILLE
 Tél. 03.83.68.85.97 - Fax. 03.83.68.85.88

ARCHITECTE :
S.A.R.L. SCHATZLE-WEITLING Architecture
 Zone Ecoparc Océanis - Bâtiment 1 A
 35 Rue Haroun Tazieff - 54320 MAXEVILLE
 Tél. 03.83.28.22.55 - Fax : 03.83.28.51.45
 SIRET : 522 917 970 00017


CREATION DE PARC EOLIEN
"CHATEAU-GONTIER & MESLAY - GREZ" - PARC EST
 Communes de BOUERE & SAINT DENIS D'ANJOU

Plan de situation - Eoliennes E.50 - E.51 - E.60 - E.20 - E.21 - P.L.2
 Echelle 1/25 000°

02

NOV. 2011

Les présents plans sont exclusivement destinés à la demande de permis de construire. Ils ne sont pas des plans d'exécution et ne peuvent donc en aucun cas être directement utilisés pour réaliser la construction. Toute reproduction même partielle interdite sans accord écrit du maître d'oeuvre.

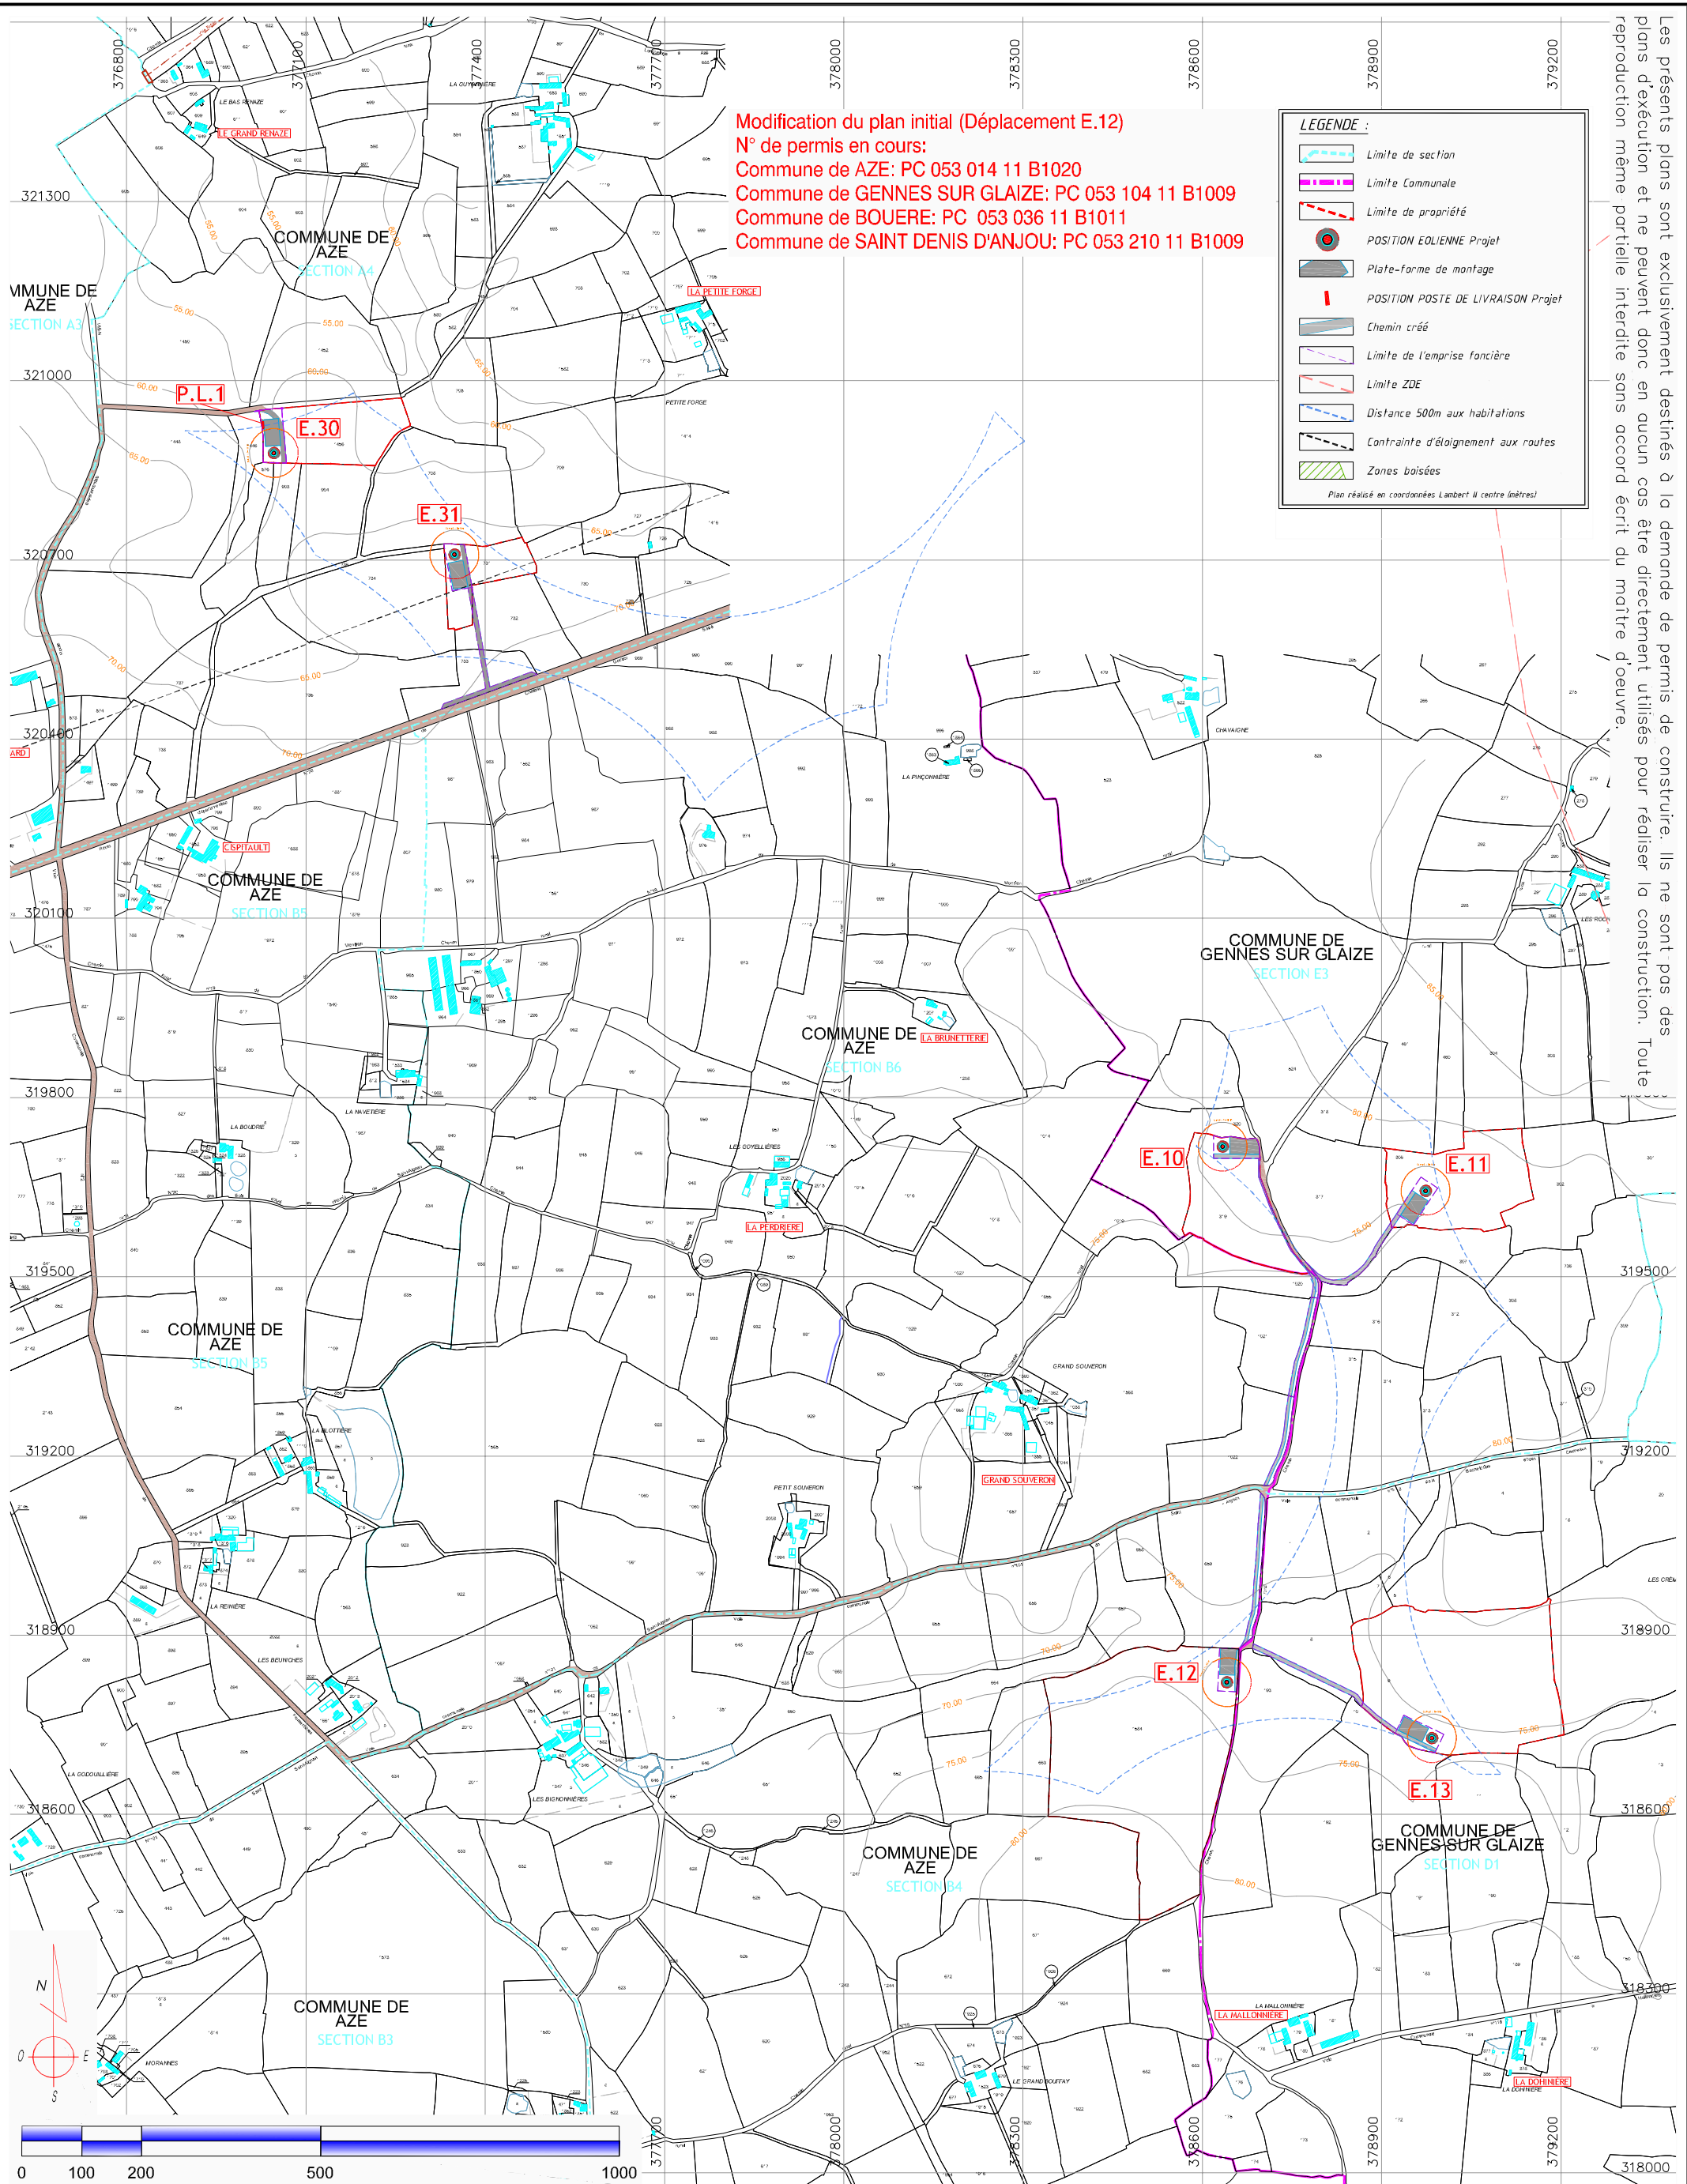

Modification du plan initial (Déplacement E.12)
 N° de permis en cours:
 Commune de AZE: PC 053 014 11 B1020
 Commune de GENNES SUR GLAIZE: PC 053 104 11 B1009
 Commune de BOUERE: PC 053 036 11 B1011
 Commune de SAINT DENIS D'ANJOU: PC 053 210 11 B1009

LEGENDE :

- Limite de section
- Limite Communale
- Limite de propriété
- POSITION EOLIENNE Projet
- Plate-forme de montage
- POSITION POSTE DE LIVRAISON Projet
- Chemin créé
- Limite de l'emprise foncière
- Limite ZDE
- Distance 500m aux habitations
- Contrainte d'éloignement aux routes
- Zones boisées

Plan réalisé en coordonnées Lambert II centre (mètres)

03

CREATION DE PARC EOLIEN
 "CHATEAU-GONTIER & MESLAY - GREZ" - PARC OUEST
 Communes de AZE & GENNES SUR GLAIZE



MAITRE D'OUVRAGE :
 ERELIA Mayenne S.A.S
 Les Jardins de Brabois II
 3, allée d'Enghien - CS50150
 F-54602 VILLERS LES NANCY Cedex
 Tél. 03.83.54.42.97 - Fax. 03.83.57.23.94

SAS ERELIA Mayenne
 Les Jardins de Brabois II
 3 allée d'Enghien
 54600 VILLERS LES NANCY
 Tél. 03 83 54 42 97 - Fax 03 83 57 23 94
 SIRET 517 975 876 00015

Vue générale - Eoliennes E.10, E.11, E.12, E.13, E.30, E.31, P.L.1

BUREAU D'ETUDES :
 CME
 Ecoparc - Océanis - Bât 1 a
 35, rue Haroun Tazieff
 54 320 MAXEVILLE
 Tél. 03.83.68.85.87 - Fax. 03.83.68.85.88


ARCHITECTE:
 S.A.R.L. SCHATZLE-WEITLING Architecture
 Ecoparc - Océanis - Bât 1 a
 35, rue Haroun Tazieff
 54 320 MAXEVILLE
 Tél. 03.83.28.22.25 - Fax. 03.83.28.51.45

SARL SCHATZLE - WEITLING Architecture
 Zone Ecoparc Océanis - Bâtiment 1 A
 35 Rue Haroun Tazieff - 54320 MAXEVILLE
 Tél. 03.83.28.22.25 - Fax : 03.83.28.51.45
 SIRET : 522 917 970 00017

NOV. 2011

Echelle 1/10 000°

Les présents plans sont exclusivement destinés à la demande de permis de construire. Ils ne sont pas des plans d'exécution et ne peuvent donc en aucun cas être directement utilisés pour réaliser la construction. Toute reproduction même partielle interdite sans accord écrit du maître d'oeuvre.

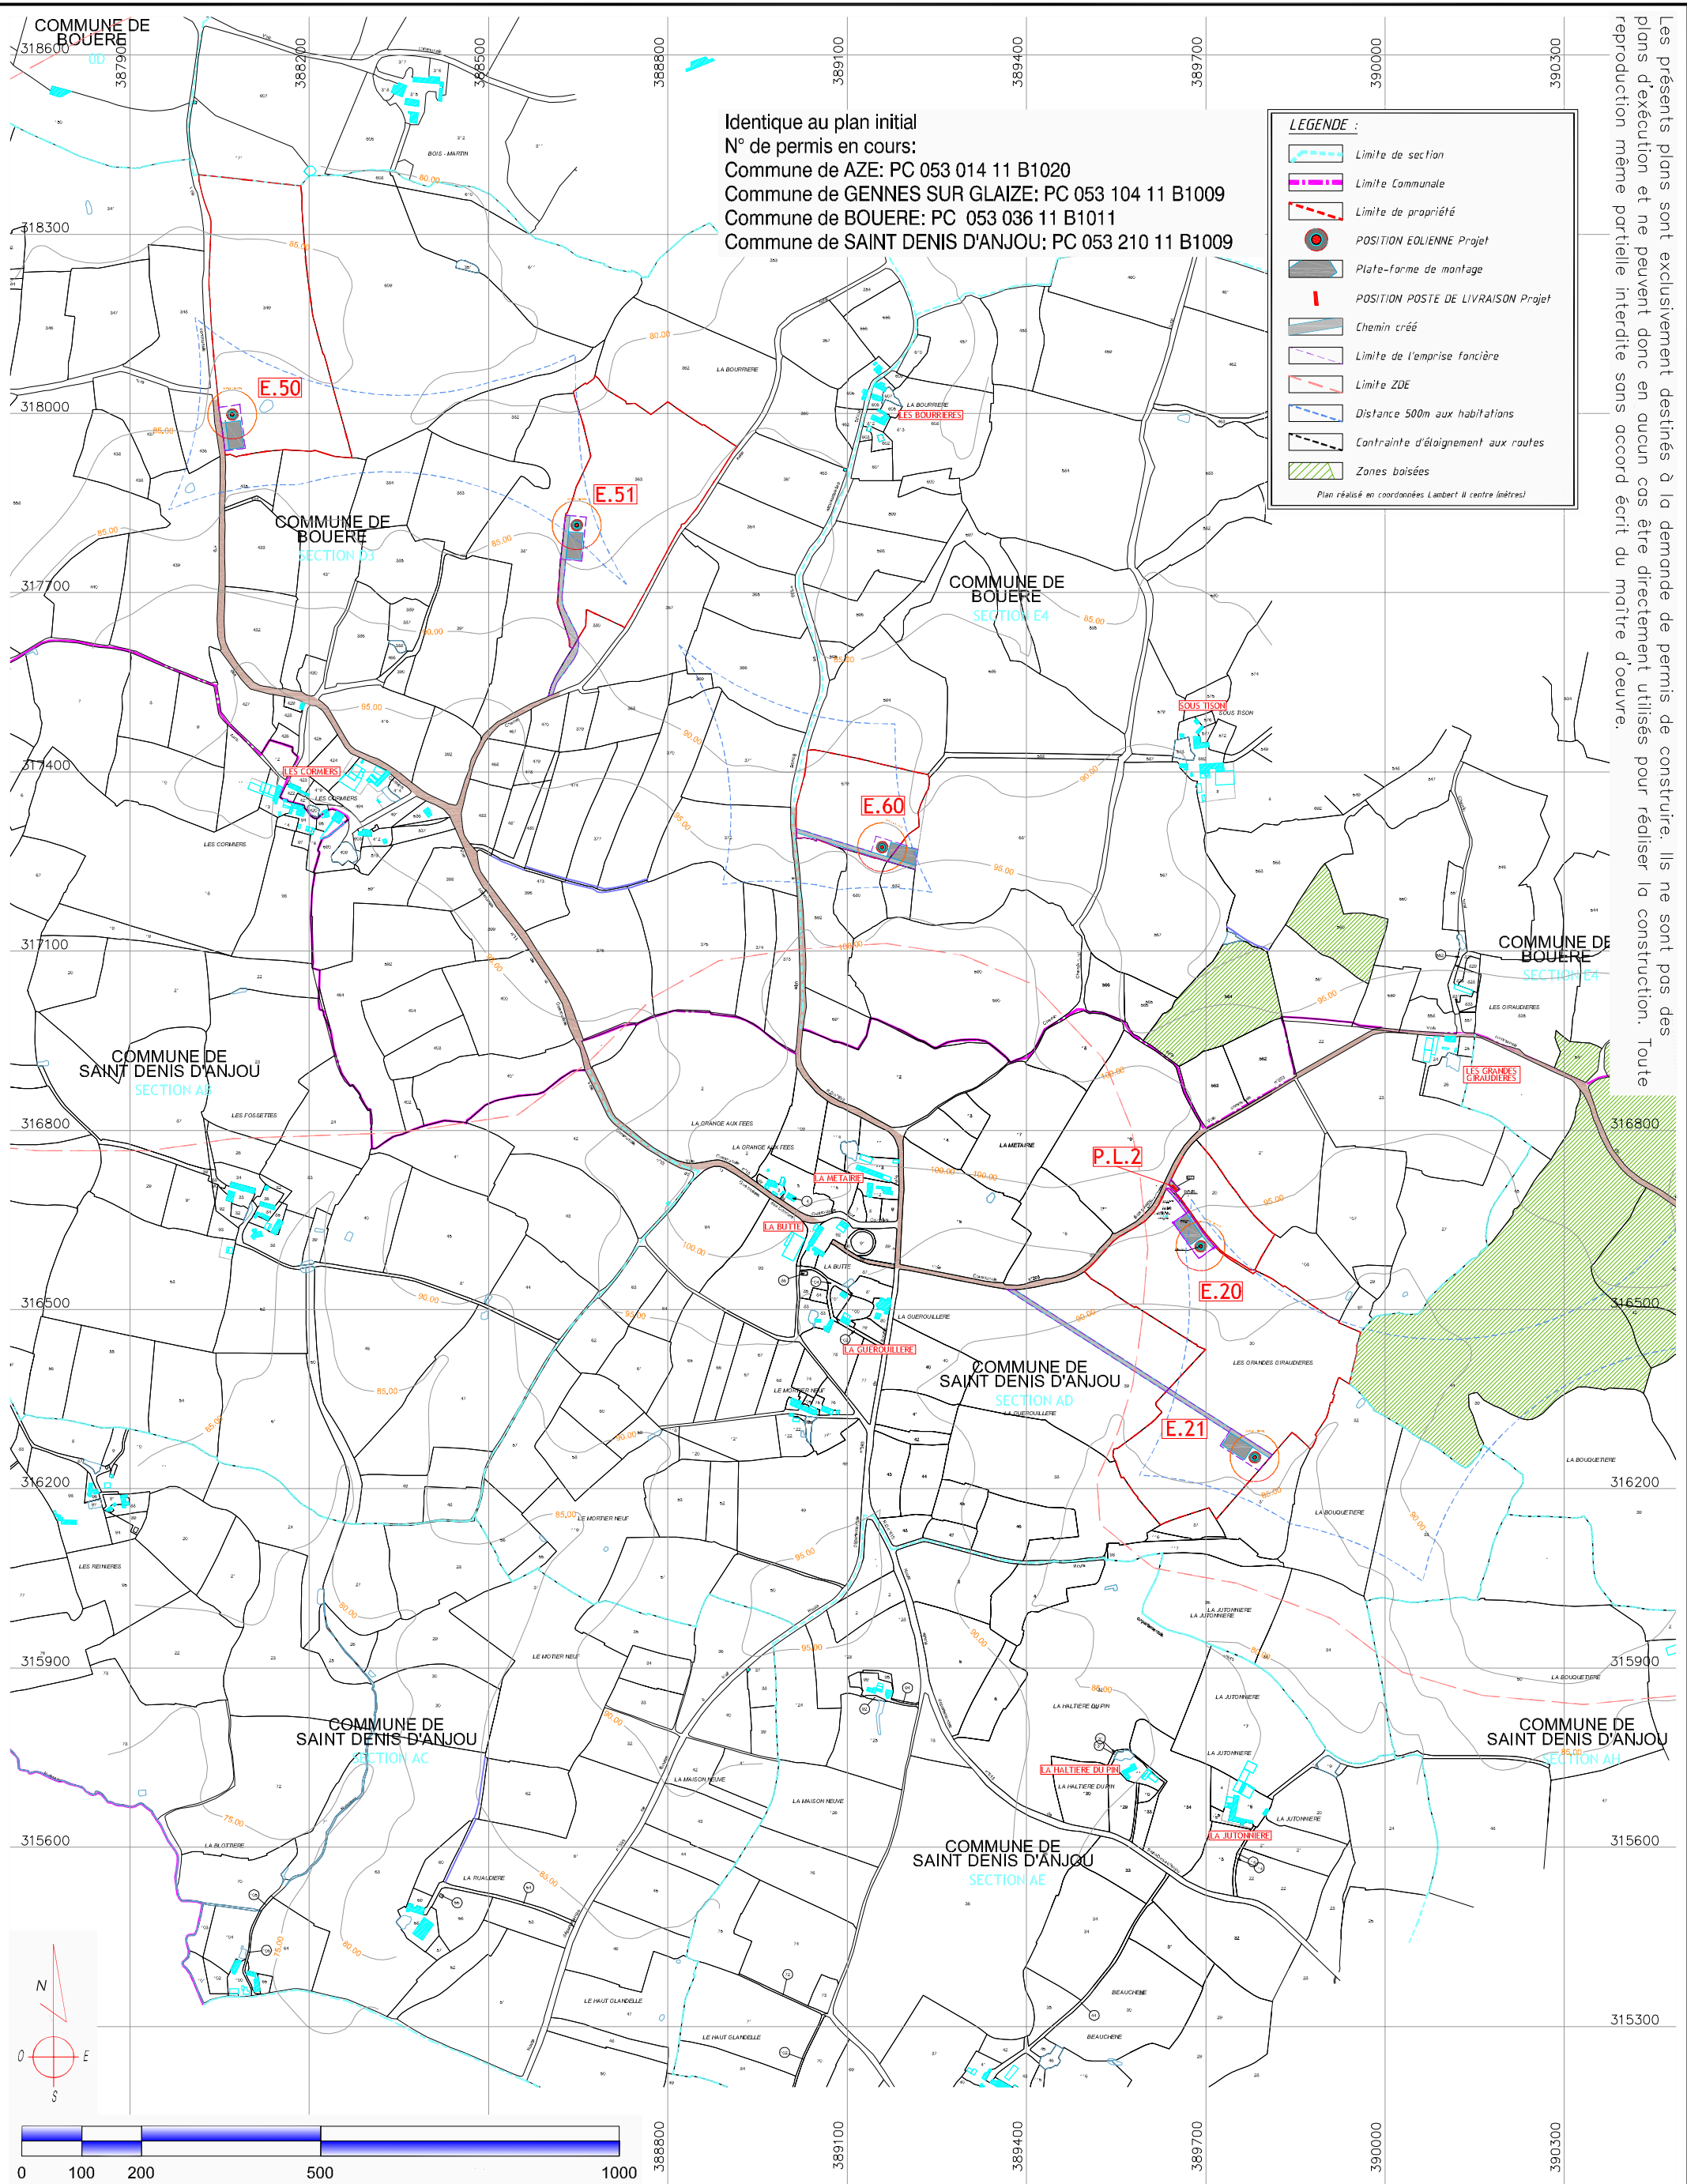

Identique au plan initial
 N° de permis en cours:
 Commune de AZE: PC 053 014 11 B1020
 Commune de GENNES SUR GLAIZE: PC 053 104 11 B1009
 Commune de BOUERE: PC 053 036 11 B1011
 Commune de SAINT DENIS D'ANJOU: PC 053 210 11 B1009

LEGENDE :

- Limite de section
- Limite Communale
- Limite de propriété
- POSITION EOLIENNE Projet
- Plate-forme de montage
- POSITION POSTE DE LIVRAISON Projet
- Chemin créé
- Limite de l'emprise foncière
- Limite ZDE
- Distance 500m aux habitations
- Contrainte d'éloignement aux routes
- Zones boisées

Plan réalisé en coordonnées Lambert II centre (mètres)

04
 NOV. 2011

CREATION DE PARC EOLIEN
 "CHATEAU-GONTIER & MESLAY - GREZ" - PARC EST
 Communes de BOUERE & SAINT DENIS D'ANJOU

Vue générale - Eoliennes E.50, E.51, E.60, E.20, E.21, P.L.2

Echelle 1/10 000°



BUREAU D'ETUDES :
 CME
 Ecoparc - Océanis - Bât 1 a
 35, rue Haroun Tazieff
 54 320 MAXEVILLE
 Tél. 03.83.68.85.87 - Fax. 03.83.68.85.88


MAITRE D'OUVRAGE :
 ERELIA Mayenne S.A.S
 Les Jardins de Brabois II
 3, allée d'Enghien - CS50150
 F-54602 VILLERS LES NANCY Cedex
 Tél. 03.83.54.42.97 - Fax. 03.83.57.23.94

ARCHITECTE:
 S.A.R.L. SCHATZLE-WEITLING Architecture
 Ecoparc - Océanis - Bât 1 a
 35, rue Haroun Tazieff
 54 320 MAXEVILLE
 Tél. 03.83.28.22.25 - Fax. 03.83.28.51.45

SAS ERELIA Mayenne
 Les Jardins de Brabois II
 3 allée d'Enghien
 54600 VILLERS LES NANCY
 Tél. 03 83 54 42 97 - Fax 03 83 57 23 94
 SIRET 517 975 876 00015

SARL SCHATZLE - WEITLING Architecture
 Zone Ecoparc Océanis - Bâtiment 1 A
 35 Rue Haroun Tazieff - 54320 MAXEVILLE
 Tél. 03.83.28.22.25 - Fax : 03.83.28.51.45
 SIRET : 522 917 970 00017

Les présents plans sont exclusivement destinés à la demande de permis de construire. Ils ne sont pas des plans d'exécution et ne peuvent donc en aucun cas être directement utilisés pour réaliser la construction. Toute reproduction même partielle interdite sans accord écrit du maître d'oeuvre.

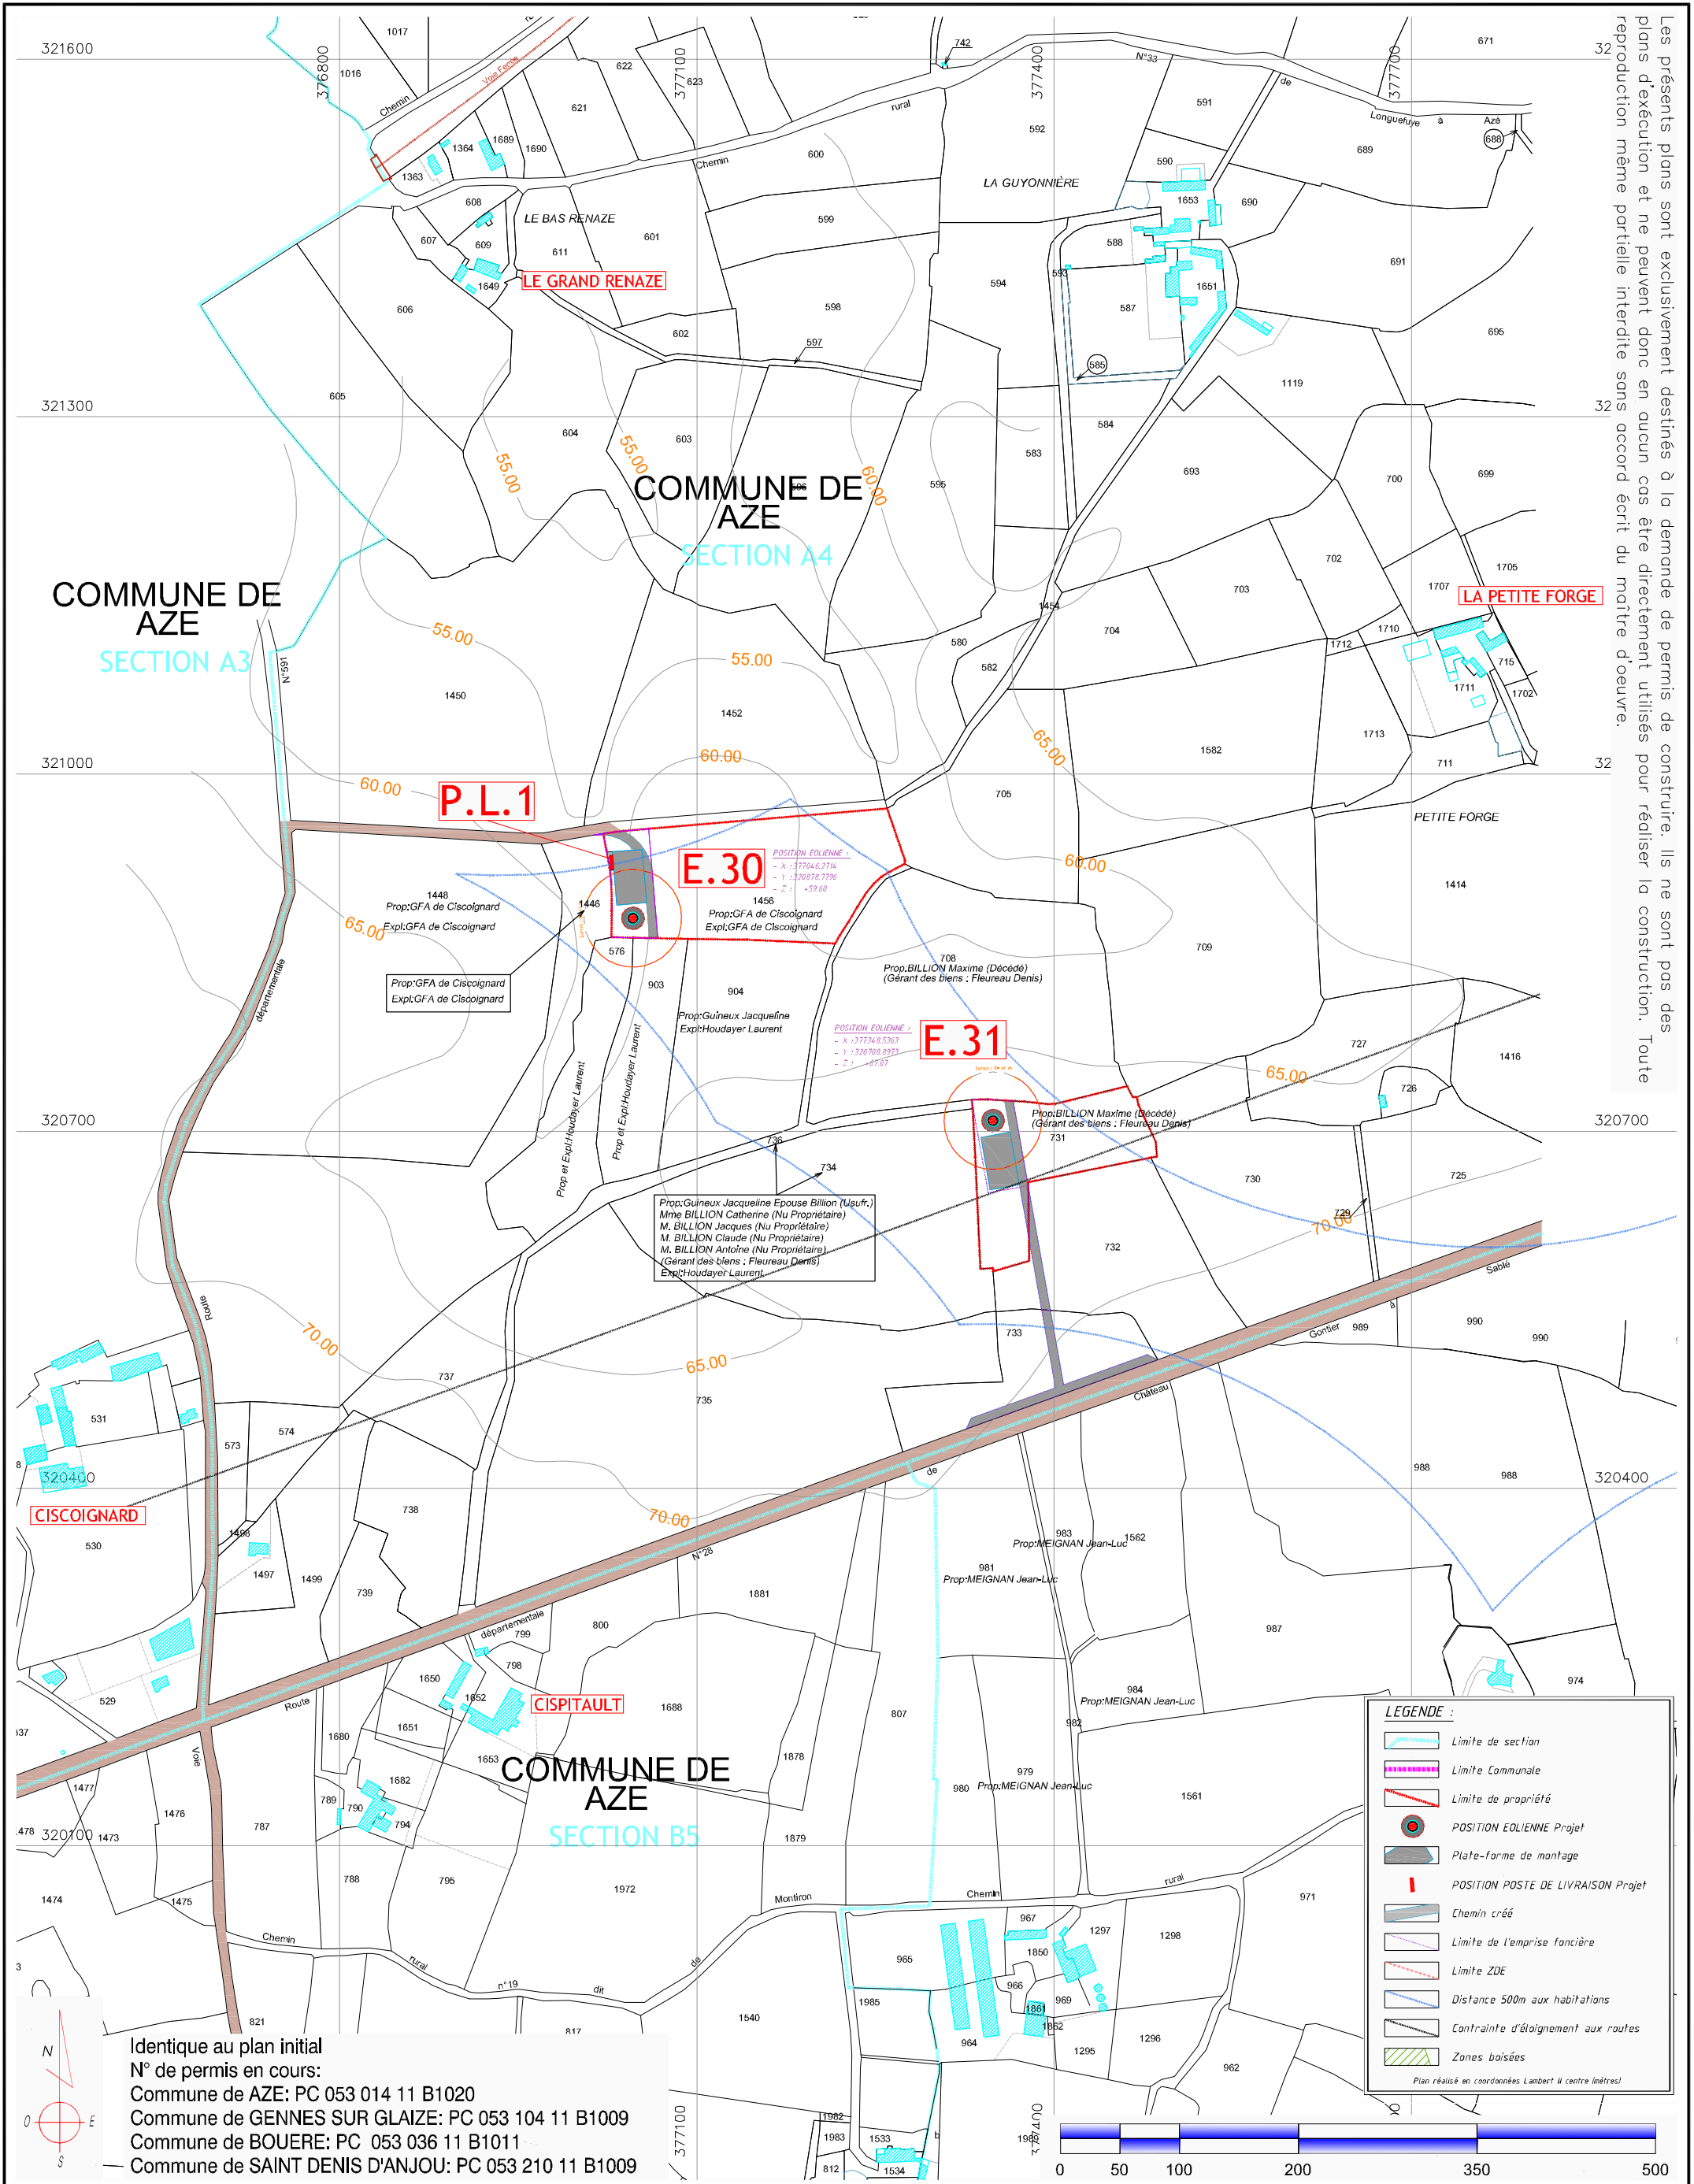

Identique au plan initial
 N° de permis en cours:
 Commune de AZE: PC 053 014 11 B1020
 Commune de GENNES SUR GLAIZE: PC 053 104 11 B1009
 Commune de BOUERE: PC 053 036 11 B1011
 Commune de SAINT DENIS D'ANJOU: PC 053 210 11 B1009

LEGENDE :

- Limite de section
- Limite Communale
- Limite de propriété
- POSITION EOLIENNE Projet
- Plate-forme de montage
- POSITION POSTE DE LIVRAISON Projet
- Chemin créé
- Limite de l'emprise foncière
- Limite ZDE
- Distance 500m aux habitations
- Contrainte d'éloignement aux routes
- Zones boisées

Plan réalisé en coordonnées Lambert II centre (mètres)



05

CREATION DE PARC EOLIEN
 "CHATEAU-GONTIER & MESLAY - GREZ" - PARC OUEST
 Communes de AZE & GENNES SUR GLAIZE



MAITRE D'OUVRAGE :
 ERELIA Mayenne S.A.S
 Les Jardins de Brabois II
 3, allée d'Enghien - CS50150
 F-54602 VILLERS LES NANCY Cedex
 Tél. 03.83.54.42.97 - Fax. 03.83.57.23.94

SAS ERELIA Mayenne
 Les Jardins de Brabois II
 3 allée d'Enghien
 54600 VILLERS LES NANCY
 Tél. 03 83 54 42 97 - Fax 03 83 57 23 94
 SIRET 517 975 876 00015

NOV. 2011

Plan d'ensemble - Eoliennes E.30, E.31, P.L.1


Echelle 1/5 000°

BUREAU D'ETUDES :
 CME
 Ecoparc - Océanis - Bât 1 a
 35, rue Haroun Tazieff
 54 320 MAXEVILLE
 Tél. 03.83.68.85.87 - Fax. 03.83.68.85.88

ARCHITECTE:
 S.A.R.L. SCHATZLE-WEITLING Architecture
 Ecoparc - Océanis - Bât 1 a
 35, rue Haroun Tazieff
 54 320 MAXEVILLE
 Tél. 03.83.28.22.25 - Fax. 03.83.28.51.45

SARL SCHATZLE - WEITLING Architecture
 Zone Ecoparc Océanis - Bâtiment 1 A
 35 Rue Haroun Tazieff - 54320 MAXEVILLE
 Tél. 03.83.28.22.25 - Fax : 03.83.28.51.45
 SIRET : 522 917 970 00017

Les présents plans sont exclusivement destinés à la demande de permis de construire. Ils ne sont pas des plans d'exécution et ne peuvent donc en aucun cas être directement utilisés pour réaliser la construction. Toute reproduction même partielle interdite sans accord écrit du maître d'oeuvre.

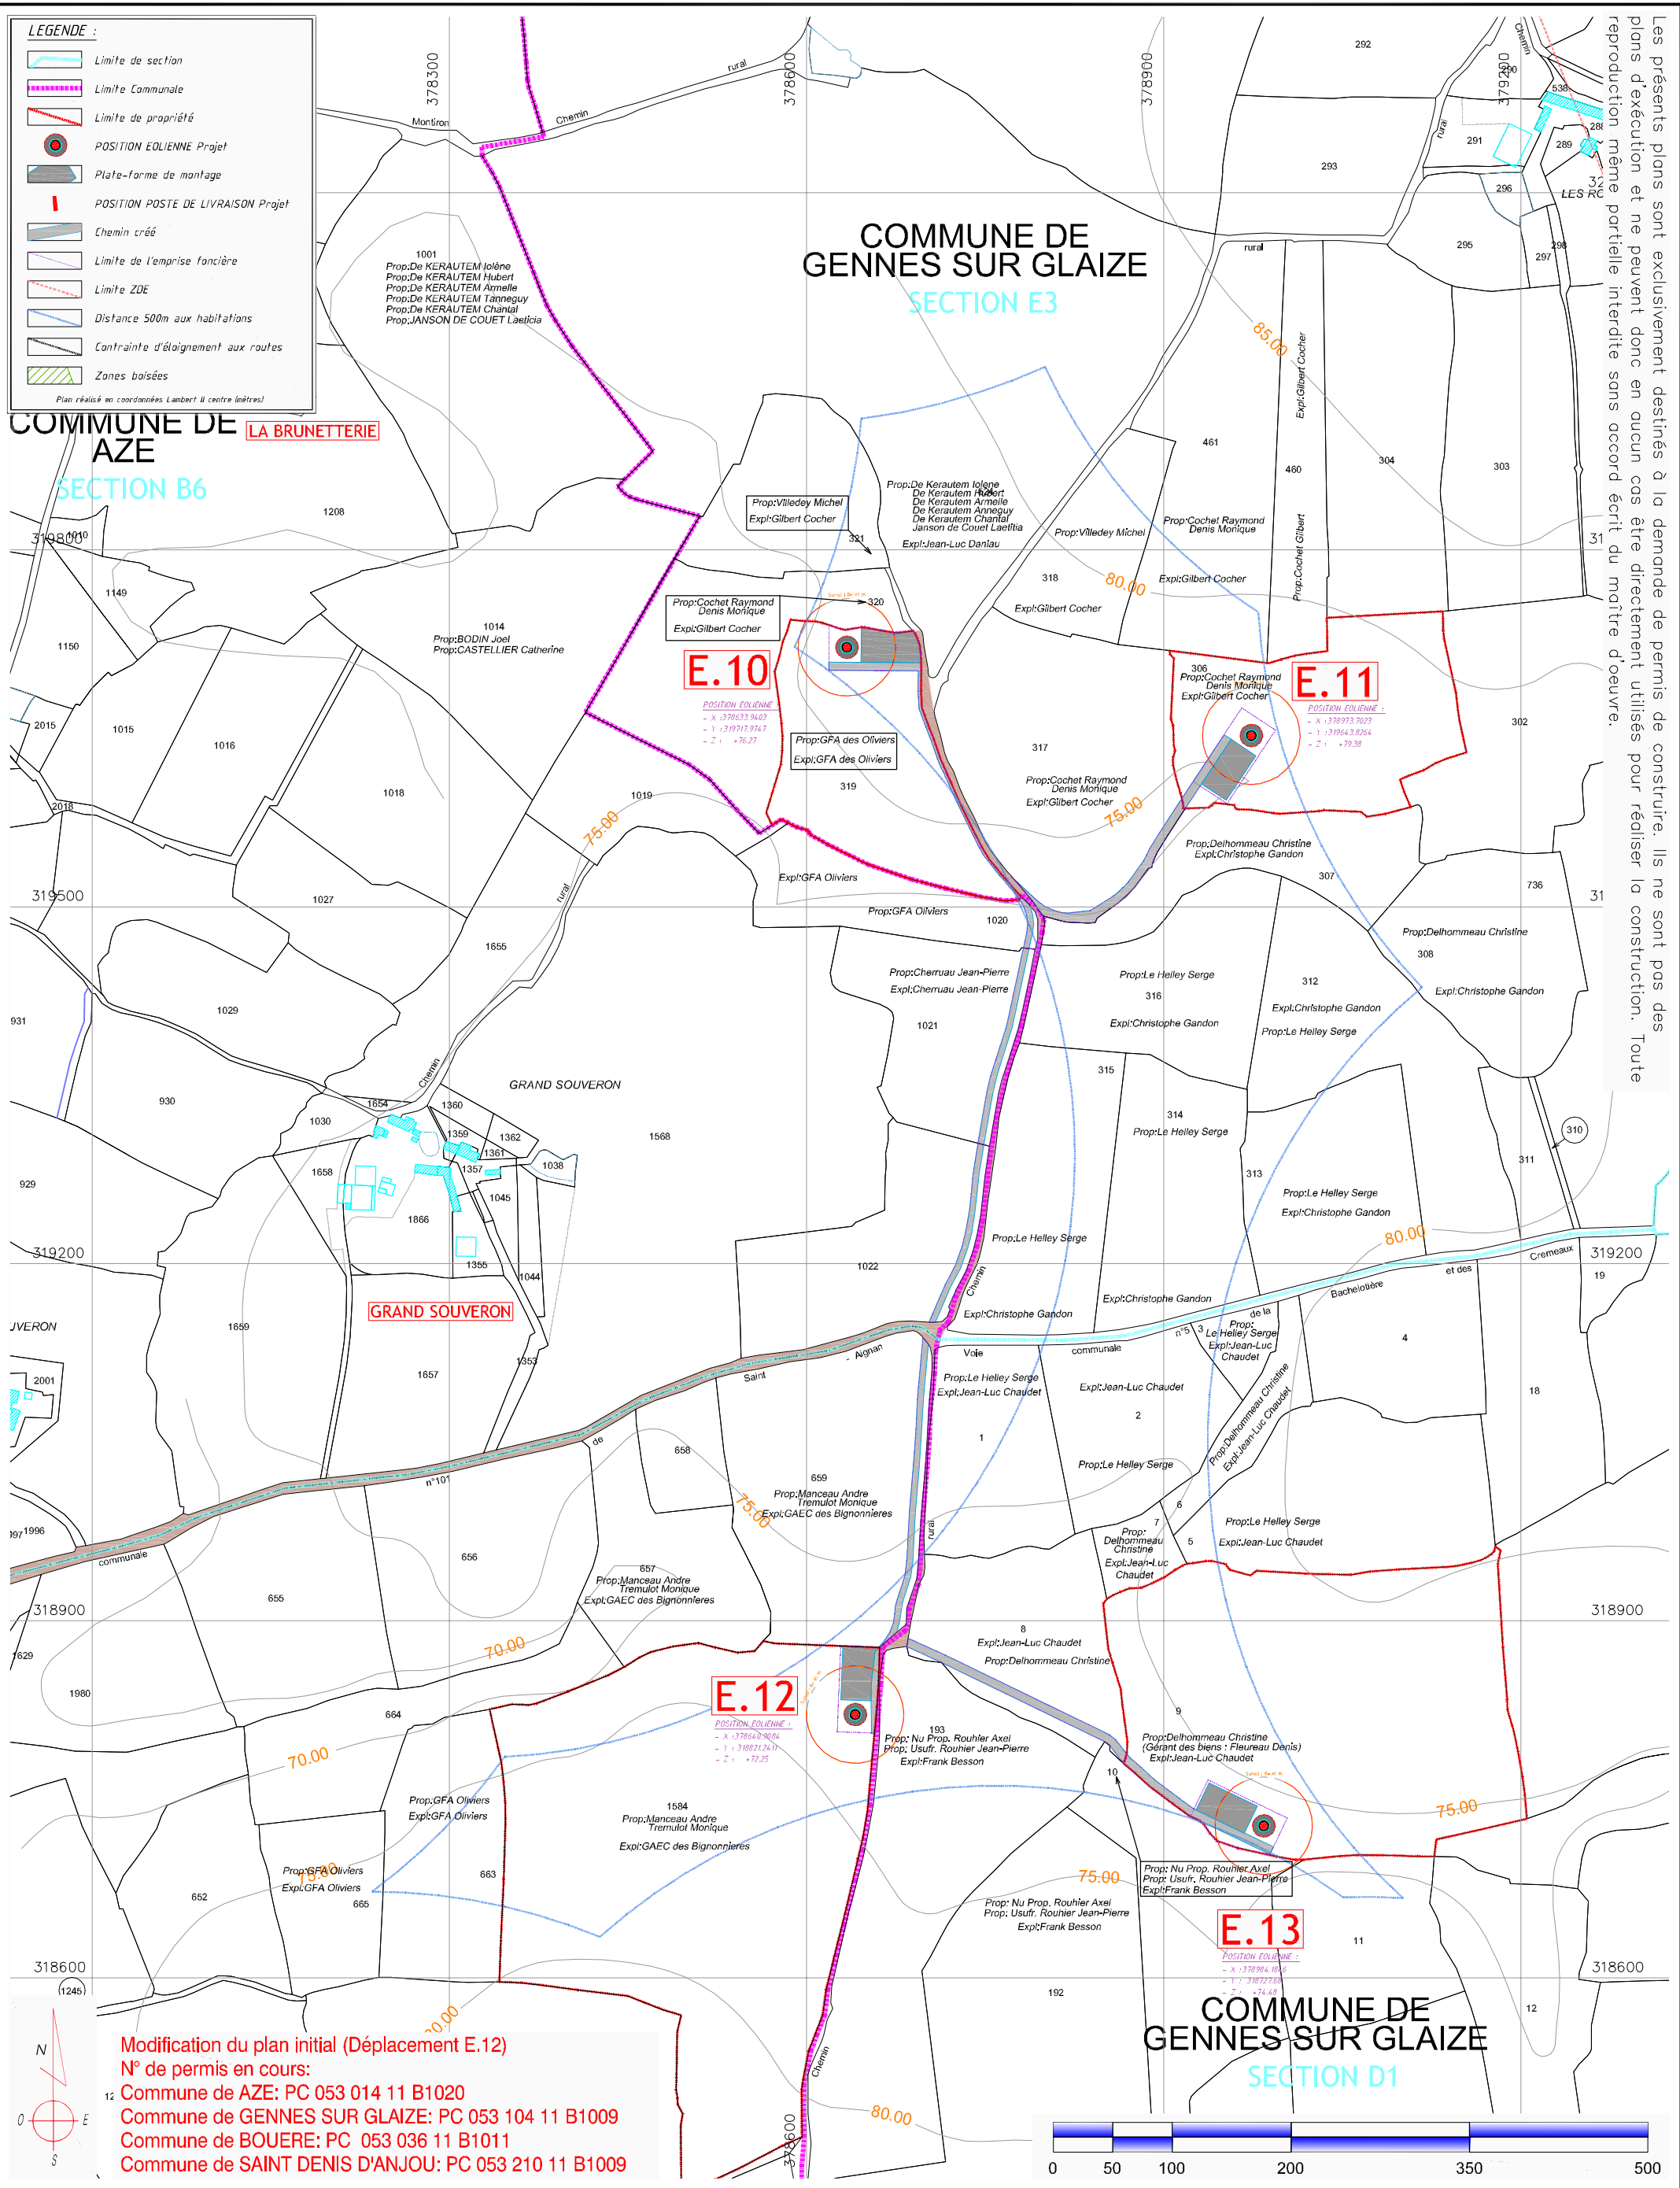

CREATION DE PARC EOLIEN
"CHATEAU-GONTIER & MESLAY - GREZ" - PARC OUEST
Communes de AZE & GENNES SUR GLAIZE



MAITRE D'OUVRAGE :
ERELIA Mayenne S.A.S
Les Jardins de Brabois II
3, allée d'Enghien - CS50150
F-54602 VILLERS LES NANCY Cedex
Tél. 03.83.54.42.97 - Fax. 03.83.57.23.94

SAS ERELIA Mayenne
Les Jardins de Brabois II
3 allée d'Enghien
54600 VILLERS LES NANCY
Tél. 03 83 54 42 97 - Fax 03 83 57 23 94
SIRET 517 975 876 00015


Plan d'ensemble - Eoliennes E.10, E.11, E.12, E.13
Echelle 1/5 000°

BUREAU D'ETUDES :
CME
Ecoparc - Océanis - Bât 1 a
35, rue Haroun Tazieff
54 320 MAXEVILLE
Tél. 03.83.68.85.87 - Fax. 03.83.68.85.88

ARCHITECTE:
S.A.R.L. SCHATZLE-WEITLING Architecture
Ecoparc - Océanis - Bât 1 a
35, rue Haroun Tazieff
54 320 MAXEVILLE
Tél. 03.83.28.22.25 - Fax. 03.83.28.51.45

SARL SCHATZLE - WEITLING Architecture
Zone Ecoparc Océanis - Bâtiment 1 A
35 Rue Haroun Tazieff - 54320 MAXEVILLE
Tél. 03.83.28.22.25 / Fax : 03.83.28.51.45
SIRET : 522 917 970 00017

Les présents plans sont exclusivement destinés à la demande de permis de construire. Ils ne sont pas des plans d'exécution et ne peuvent donc en aucun cas être directement utilisés pour réaliser la construction. Toute reproduction même partielle interdite sans accord écrit du maître d'oeuvre.

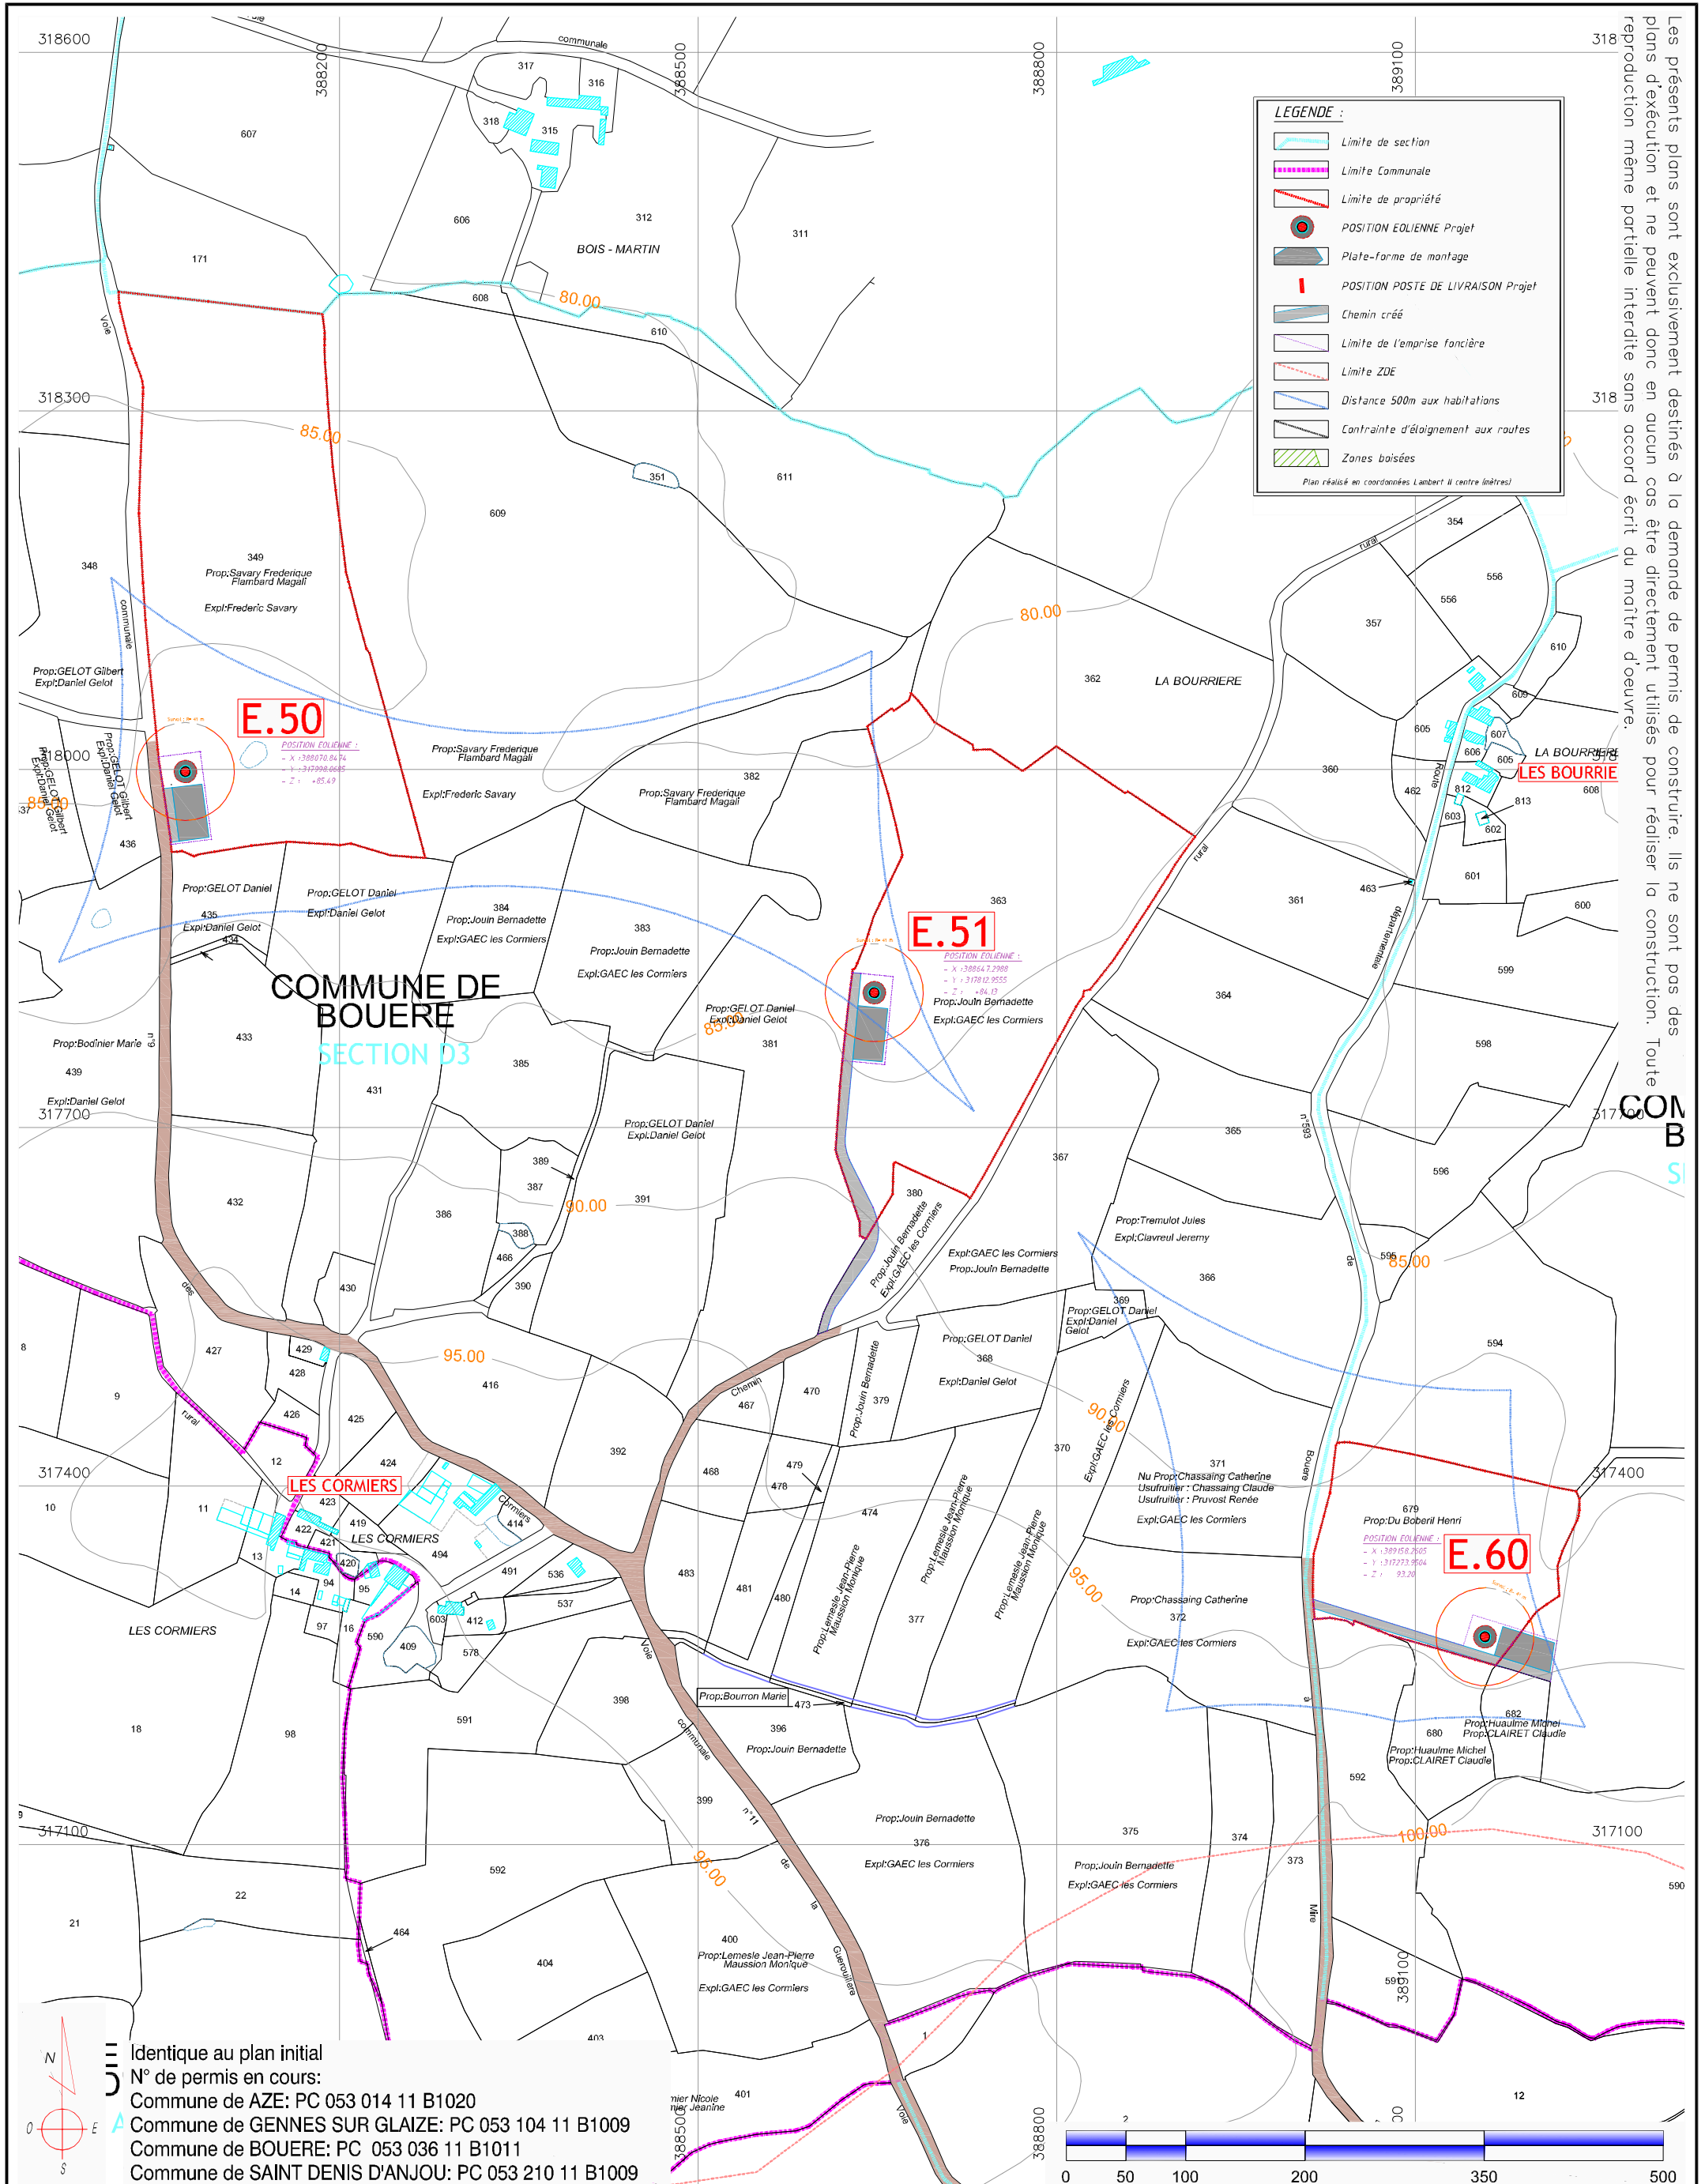

LEGENDE :

- Limite de section
- Limite Communale
- Limite de propriété
- POSITION EOLIENNE Projet
- Plate-forme de montage
- POSITION POSTE DE LIVRAISON Projet
- Chemin créé
- Limite de l'emprise foncière
- Limite ZDE
- Distance 500m aux habitations
- Contrainte d'éloignement aux routes
- Zones boisées

Plan réalisé en coordonnées Lambert II centre mètres!

Identique au plan initial
 N° de permis en cours:
 Commune de AZE: PC 053 014 11 B1020
 Commune de GENNES SUR GLAIZE: PC 053 104 11 B1009
 Commune de BOUERE: PC 053 036 11 B1011
 Commune de SAINT DENIS D'ANJOU: PC 053 210 11 B1009

07

CREATION DE PARC EOLIEN
 "CHATEAU-GONTIER & MESLAY - GREZ" - PARC EST
 Communes de BOUERE & SAINT DENIS D'ANJOU



MAITRE D'OUVRAGE :
 ERELIA Mayenne S.A.S
 Les Jardins de Brabois II
 3, allée d'Enghien - CS50150
 F-54602 VILLERS LES NANCY Cedex
 Tél. 03.83.54.42.97 - Fax. 03.83.57.23.94

SAS ERELIA Mayenne
 Les Jardins de Brabois II
 3 allée d'Enghien
 54600 VILLERS LES NANCY
 Tél. 03 83 54 42 97 - Fax 03 83 57 23 94
 SIRET 517 975 876 00015

BUREAU D'ETUDES :
 CME
 Ecoparc - Océanis - Bât 1 a
 35, rue Haroun Tazieff
 54 320 MAXEVILLE
 Tél. 03.83.68.85.87 - Fax. 03.83.68.85.88

ARCHITECTE:
 S.A.R.L. SCHATZLE-WEITLING Architecture
 Ecoparc - Océanis - Bât 1 a
 35, rue Haroun Tazieff
 54 320 MAXEVILLE
 Tél. 03.83.28.22.25 - Fax. 03.83.28.51.45


SARL SCHATZLE - WEITLING Architecture
 Zone Ecoparc Océanis - Bâtiment 1 A
 35 Rue Haroun Tazieff - 54320 MAXEVILLE
 Tél. 03.83.28.22.25 - Fax : 03.83.28.51.45
 SIRET : 522 917 970 00017

Plan d'ensemble - Eoliennes E.50, E.51, E.60
 Echelle 1/5 000°

NOV. 2011

Les présents plans sont exclusivement destinés à la demande de permis de construire. Ils ne sont pas des plans d'exécution et ne peuvent donc en aucun cas être directement utilisés pour réaliser la construction. Toute reproduction même partielle interdite sans accord écrit du maître d'oeuvre.

Identique au plan initial
 N° de permis en cours:
 Commune de AZE: PC 053 014 11 B1020
 Commune de GENNES SUR GLAIZE: PC 053 104 11 B1009
 Commune de BOUERE: PC 053 036 11 B1011
 Commune de SAINT DENIS D'ANJOU: PC 053 210 11 B1009

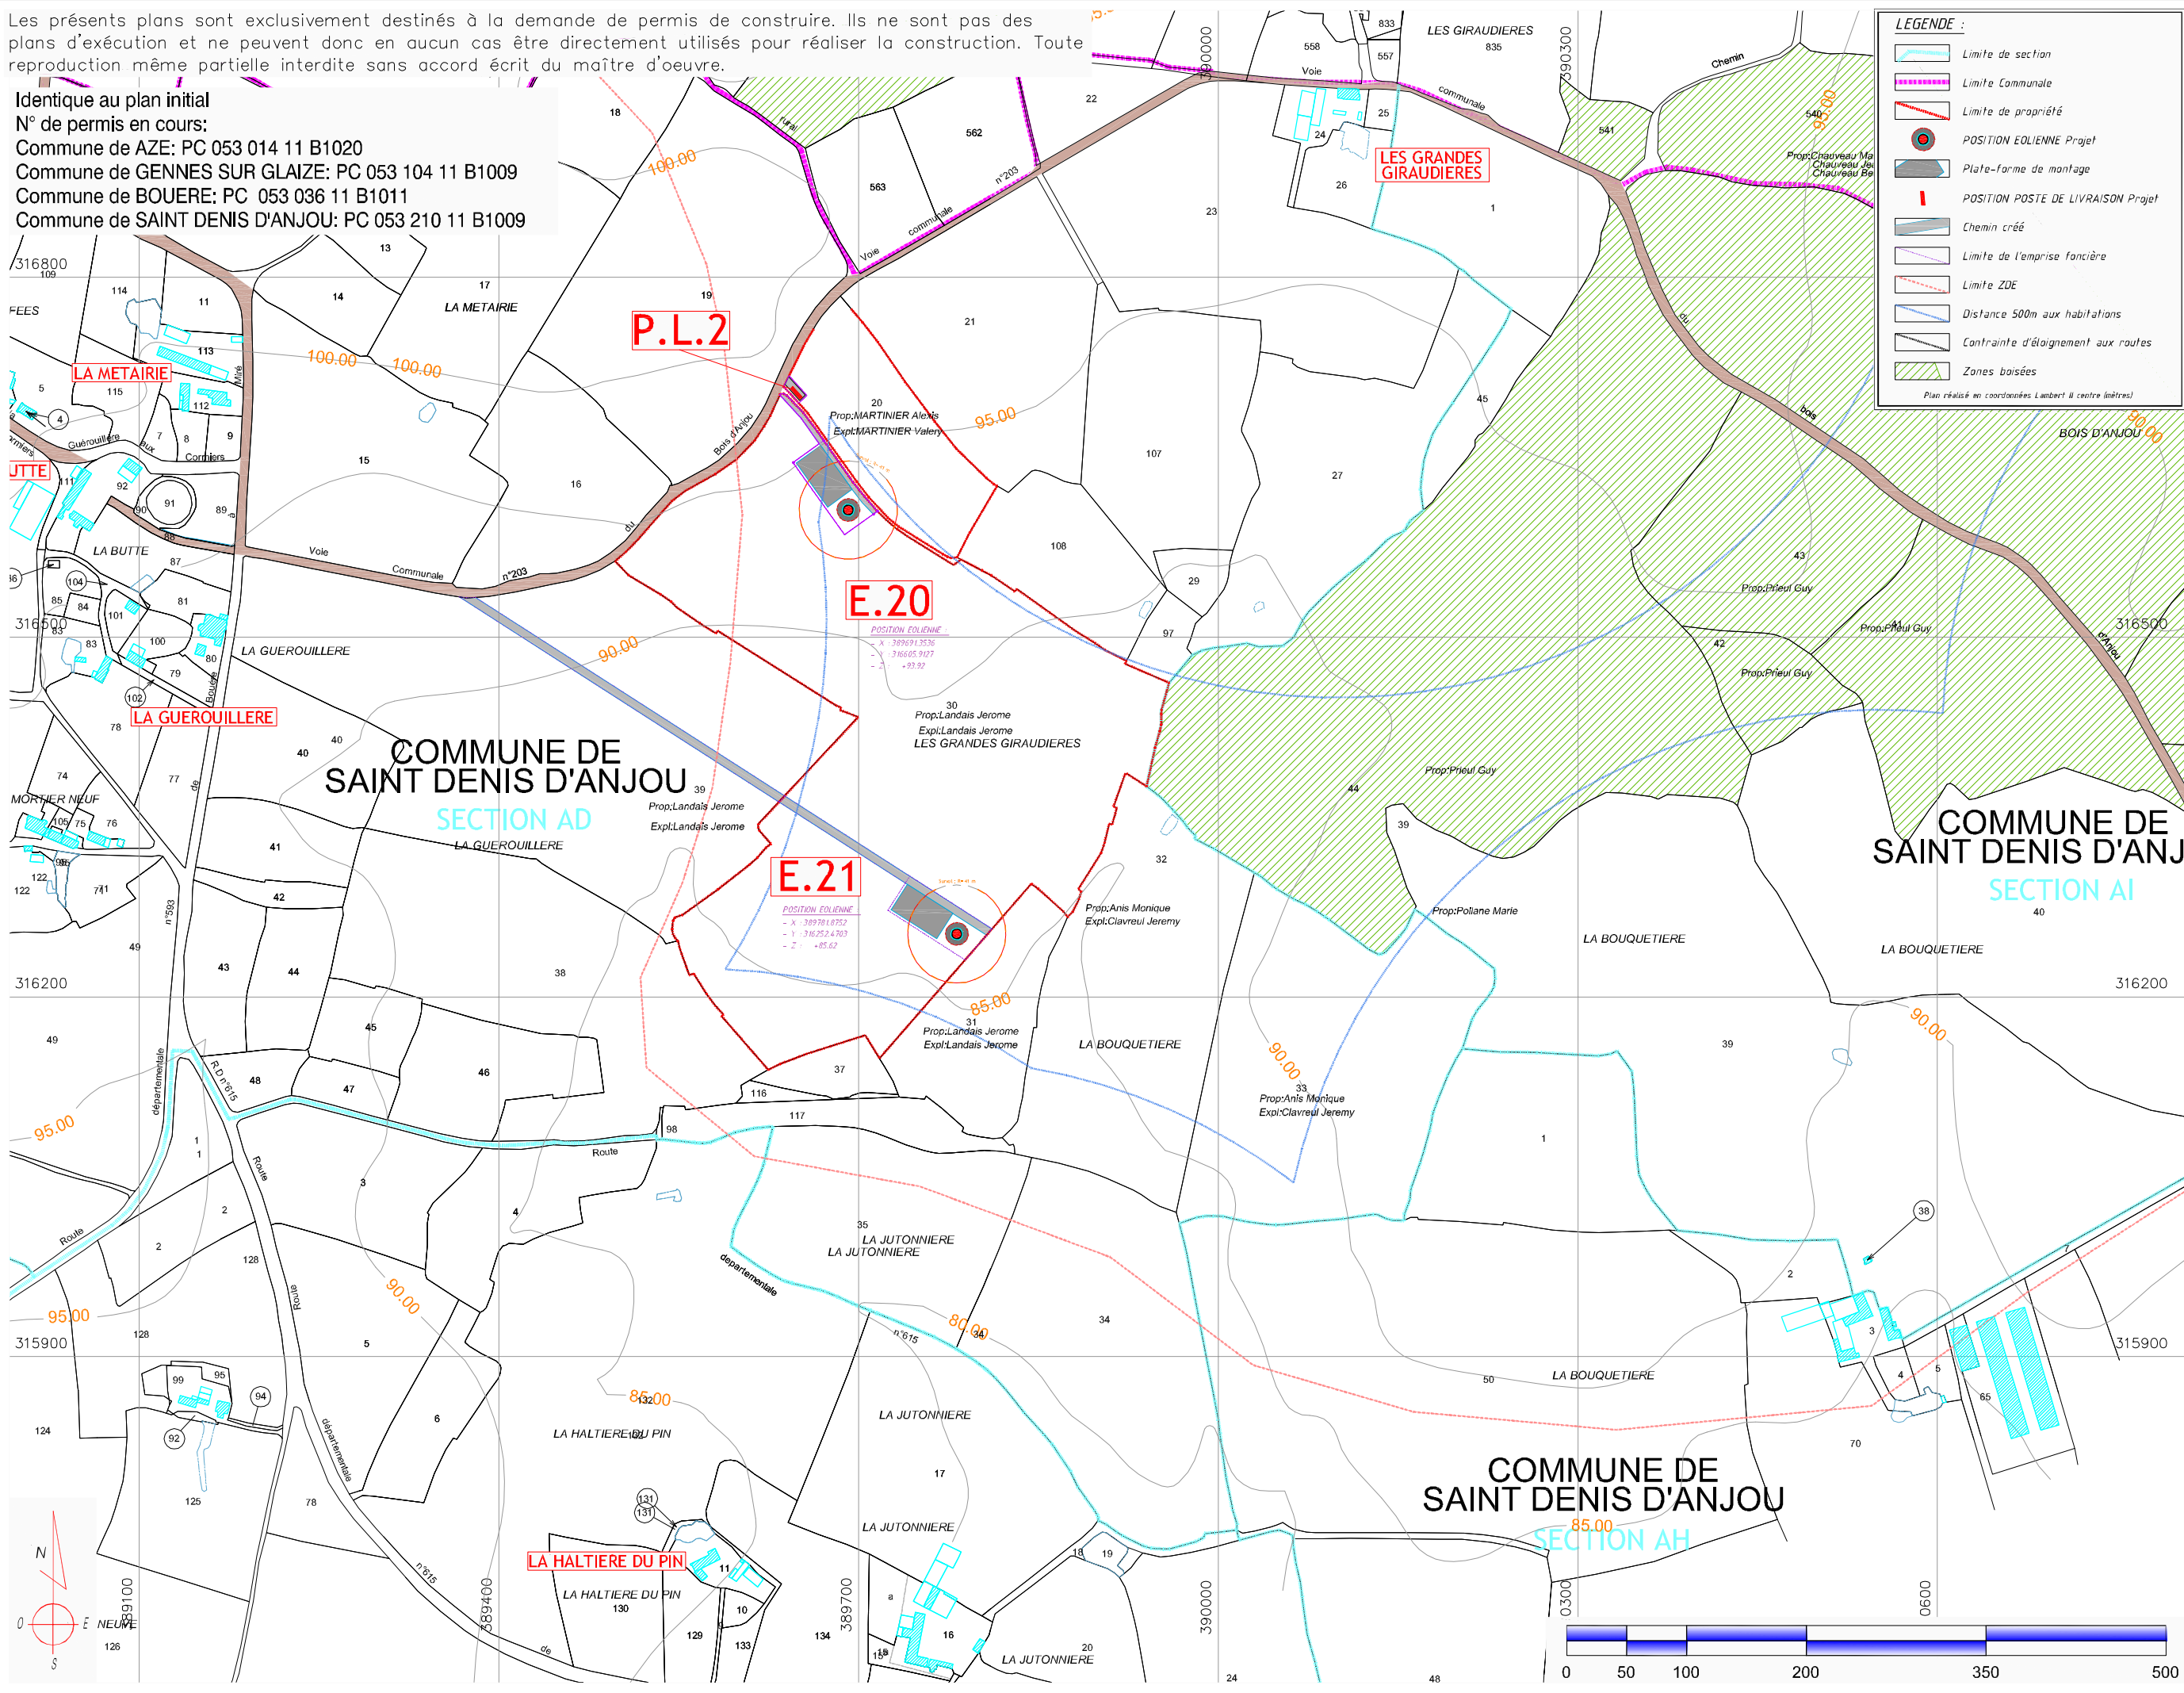

LEGENDE :

- Limite de section
- Limite Communale
- Limite de propriété
- POSITION EOLIENNE Projet
- Plate-forme de montage
- POSITION POSTE DE LIVRAISON Projet
- Chemin créé
- Limite de l'emprise foncière
- Limite ZDE
- Distance 500m aux habitations
- Contrainte d'éloignement aux routes
- Zones boisées

Plan réalisé en coordonnées Lambert II centre (mètres)

SAS ERELIA Mayenne
 Les Jardins de Brabois II
 3, allée d'Enghien
 54600 VILLERS-LES-NANCY
 Tél. 03.83.54.42.97 - Fax 03.83.57.23.94
 SIRET 517 875 876 00015

MATRE D'OUVRAGE :
ERELIA Mayenne S.A.S
 Les Jardins de Brabois II
 3, allée d'Enghien - CS50150
 F-54602 VILLERS LES NANCY Cedex
 Tél. 03.83.54.42.97 - Fax. 03.83.57.23.94

ARCHITECTE :
S.A.R.L. SCHATZLE-WEITLING Architecture
 Zone Ecoparc Océanis - Bâtiment 1 A
 35, rue Haroun Tazieff
 54 320 MAXEVILLE
 Tél. 03.83.28.22.25 - Fax. 03.83.28.51.45
 SIRET : 522 917 970 00017

BUREAU DETUDES :
 CME
 Ecoparc - Océanis - Bât 1 a
 35, rue Haroun Tazieff
 54 320 MAXEVILLE
 Tél. 03.83.68.85.87 - Fax. 03.83.68.85.88

CREATION DE PARC EOLIEN
 "CHATEAU-GONTIER & MESLAY - GREZ" - PARC EST
 Communes de BOUERE & SAINT DENIS D'ANJOU


Plan d'ensemble - Eoliennes E.20, E.21, P.L.2

Echelle 1/5 000°

08

NOV. 2011

Les présents plans sont exclusivement destinés à la demande de permis de construire. Ils ne sont pas des plans d'exécution et ne peuvent donc en aucun cas être directement utilisés pour réaliser la construction. Toute reproduction même partielle interdite sans accord écrit du maître d'oeuvre.

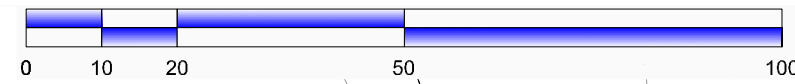


LEGENDE :

- Limite de section
- Limite Communale
- Limite de propriété
- POSITION EOLIENNE Projet
- ▨ Plate-forme de montage
- ▩ POSITION POSTE DE LIVRAISON Projet
- ▨ Création / Elargissement de Chemin
- Limite de l'emprise foncière
- Limite ZOE
- Limite 500m aux habitations
- ▨ Zones boisées

Plan réalisé en coordonnées Lambert II centre mètres

Identique au plan initial
 N° de permis en cours:
 Commune de AZE: PC 053 014 11 B1020
 Commune de GENNES SUR GLAIZE: PC 053 104 11 B1009
 Commune de BOUIERE: PC 053 036 11 B1011
 Commune de SAINT DENIS D'ANJOU: PC 053 210 11 B1009

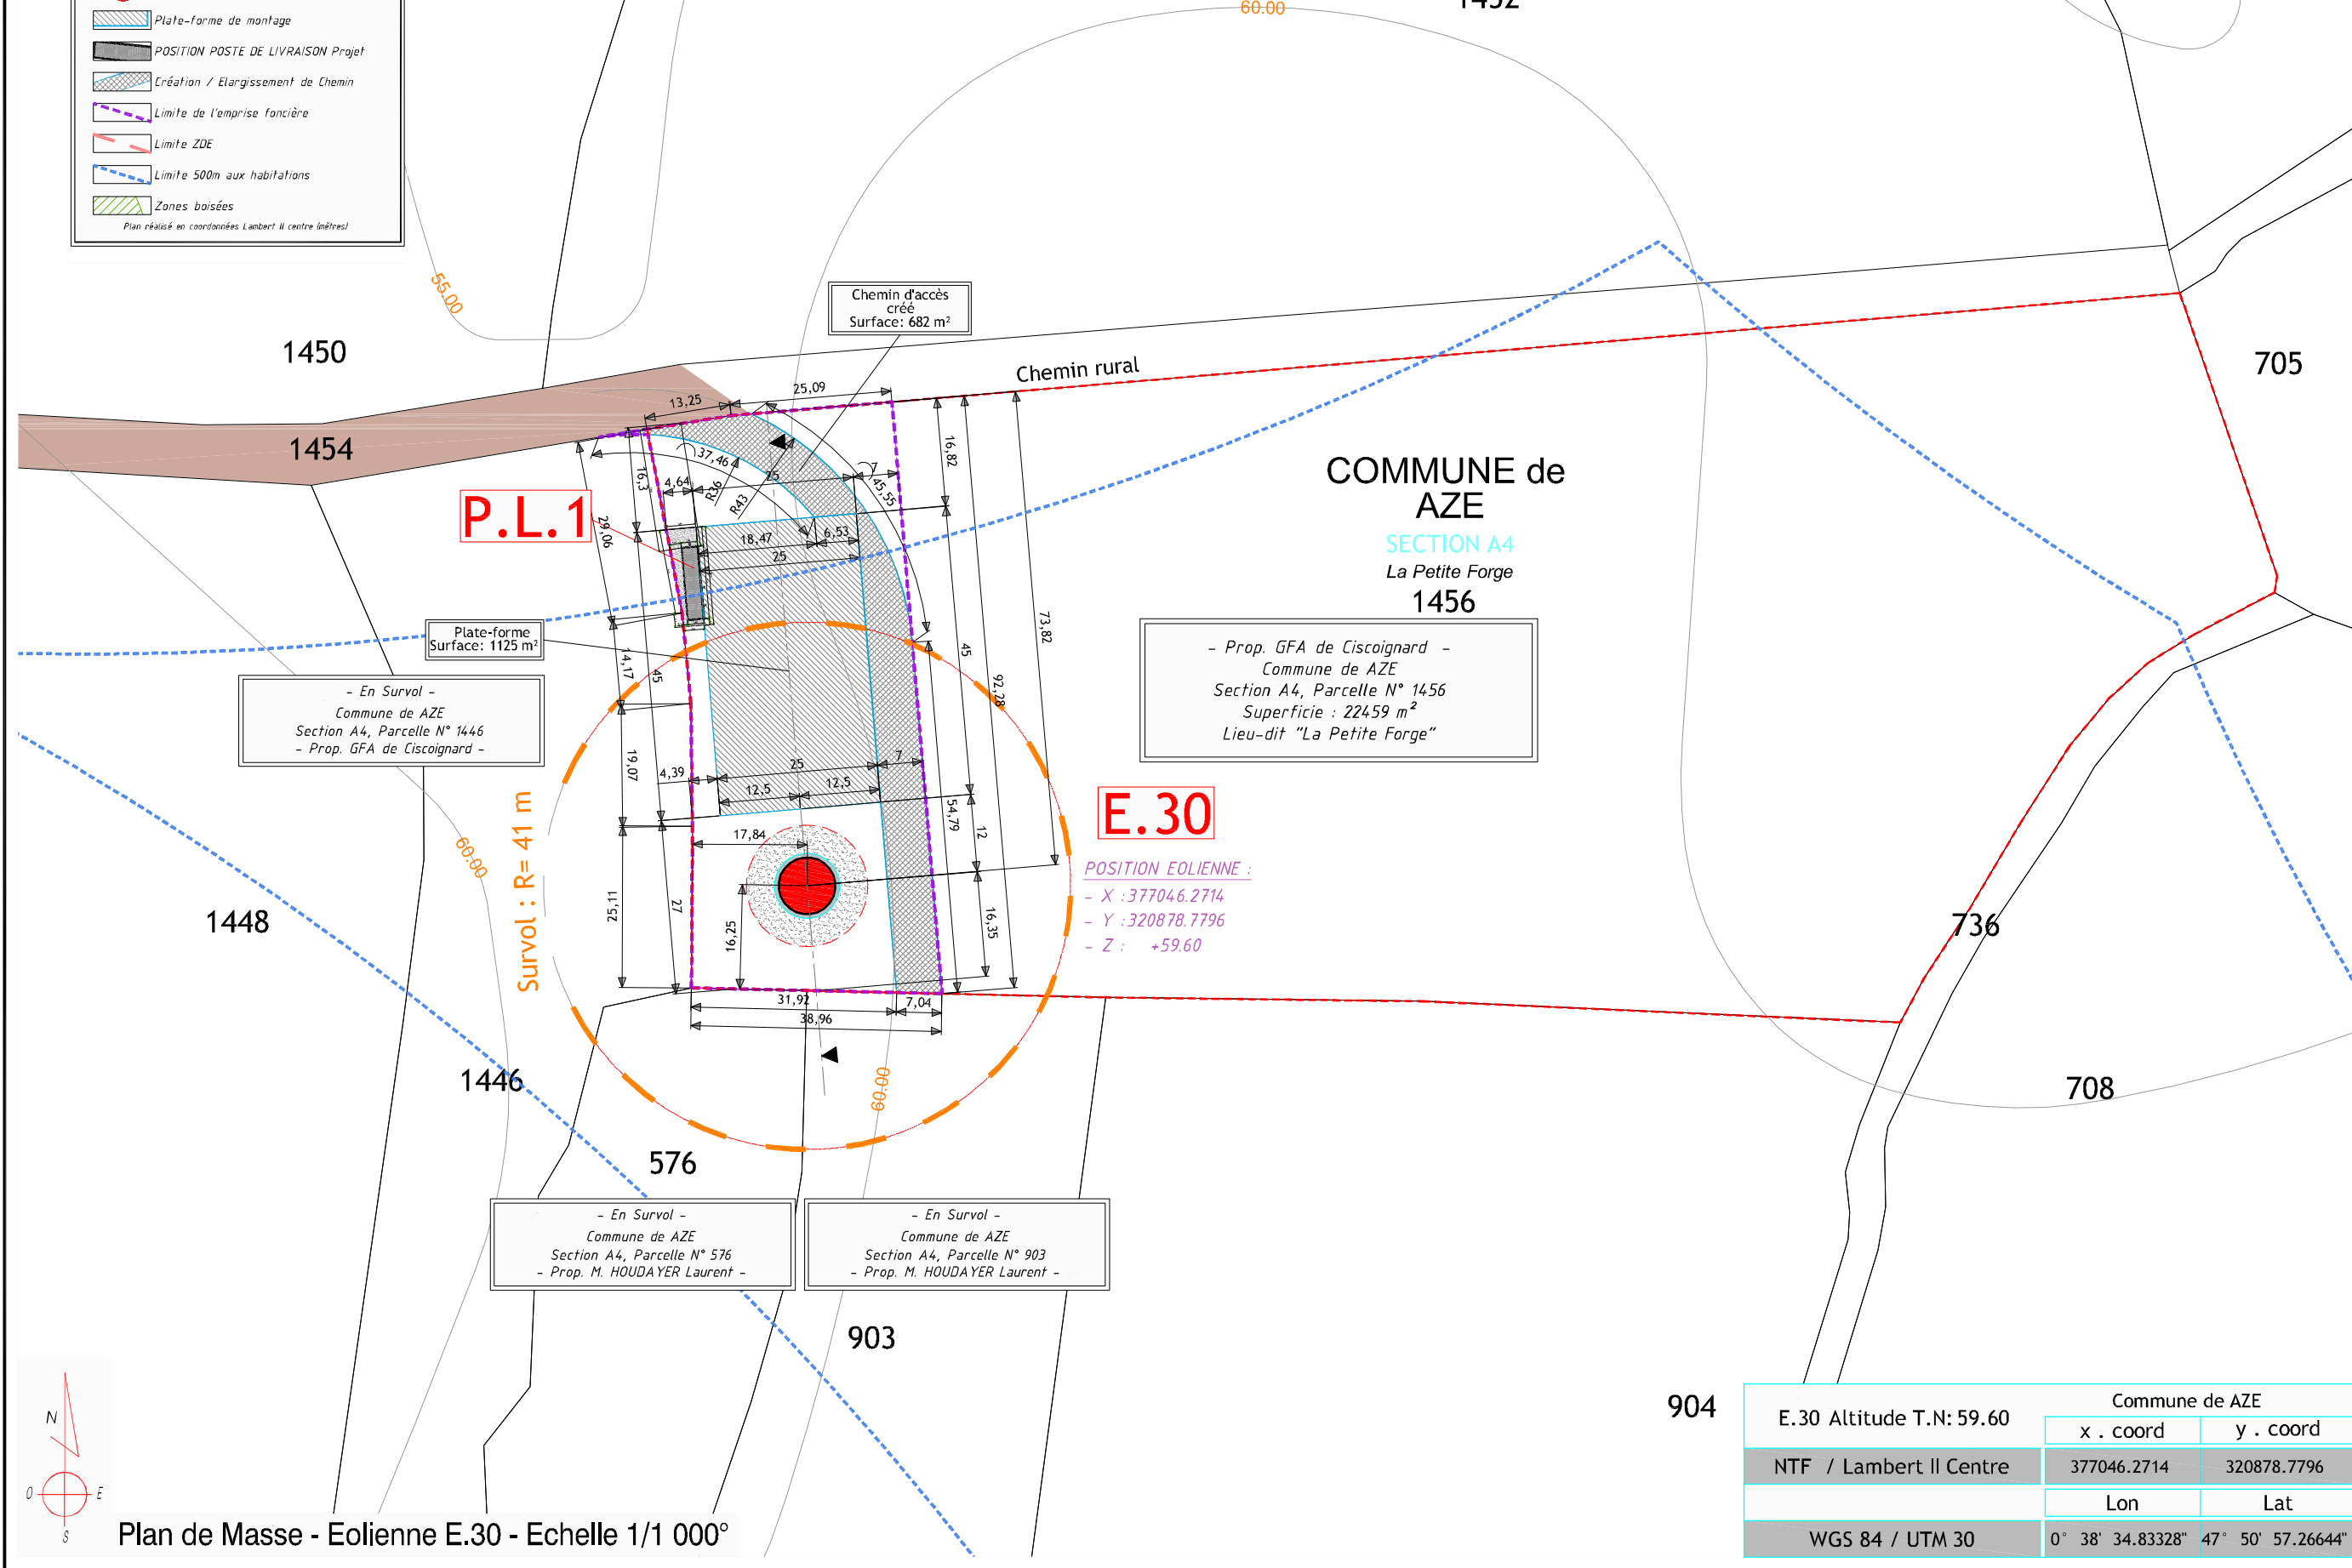

- En Survol -
 Commune de AZE
 Section A4, Parcelle N° 1446
 - Prop. GFA de Ciscoignard -

Plate-forme
 Surface: 1125 m²

Chemin d'accès
 créé
 Surface: 682 m²

- Prop. GFA de Ciscoignard -
 Commune de AZE
 Section A4, Parcelle N° 1456
 Superficie : 22459 m²
 Lieu-dit "La Petite Forge"

E.30
 POSITION EOLIENNE :
 - X : 377046.2714
 - Y : 320878.7796
 - Z : +59.60

- En Survol -
 Commune de AZE
 Section A4, Parcelle N° 576
 - Prop. M. HOUDAYER Laurent -

- En Survol -
 Commune de AZE
 Section A4, Parcelle N° 903
 - Prop. M. HOUDAYER Laurent -

904	Commune de AZE	
	E.30 Altitude T.N: 59.60	
NTF / Lambert II Centre	x . coord	y . coord
	377046.2714	320878.7796
WGS 84 / UTM 30	Lon	Lat
	0° 38' 34.83328"	47° 50' 57.26644"

MATRE D'OUVRAGE :
 ERELIA Mayenne S.A.S
 Les Jardins de Brabois II
 3, allée d'Enghien - CS50150
 F-54602 VILLERS LES NANCY Cedex
 Tél. 03.83.84.42.97 - Fax. 03.83.57.23.94
 SIRET : 517 875 876 00015

ARCHITECTE :
 S.A.R.L. SCHATZLE-WEITLING Architecture
 Ecoparc - Océanis - Bât 1 a
 35, rue Haroun Tazieff
 54 320 MAXEVILLE
 Tél. 03.83.68.85.87 - Fax. 03.83.28.51.45

BUREAU DETUDES :
 CME
 Ecoparc - Océanis - Bât 1 a
 35, rue Haroun Tazieff
 54 320 MAXEVILLE
 Tél. 03.83.68.85.87 - Fax. 03.83.28.51.45

SAS ERELIA Mayenne
 Les Jardins de Brabois II
 3, allée d'Enghien
 54600 VILLERS LES NANCY
 Tél. 03 83 84 42 97 - Fax 03 83 57 23 94
 SIRET 517 875 876 00015


SARL SCHATZLE - WEITLING Architecture
 Zone Ecoparc Océanis - Bâtiment 1 A
 35 Rue Haroun Tazieff - 54320 MAXEVILLE
 Tél. 03.83.28.51.45 - Fax : 03.83.28.51.45
 SIRET : 522 917 970 00017

CREATION DE PARC EOLIEN
 "CHATEAU-GONTIER & MESLAY - GREZ" - PARC OUEST
 Commune de AZE

Plan de Masse - Eolienne E.30 - P.L.1
 Echelle 1/1 000°

09


NOV. 2011

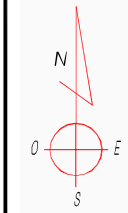

Plan de Masse - Eolienne E.30 - Echelle 1/1 000°

Les présents plans sont exclusivement destinés à la demande de permis de construire. Ils ne sont pas des plans d'exécution et ne peuvent donc en aucun cas être directement utilisés pour réaliser la construction. Toute reproduction même partielle interdite sans accord écrit du maître d'oeuvre.

Identique au plan initial
 N° de permis en cours:
 Commune de AZE: PC 053 014 11 B1020
 Commune de GENNES SUR GLAIZE: PC 053 104 11 B1009
 Commune de BOUERE: PC 053 036 11 B1011
 Commune de SAINT DENIS D'ANJOU: PC 053 210 11 B1009

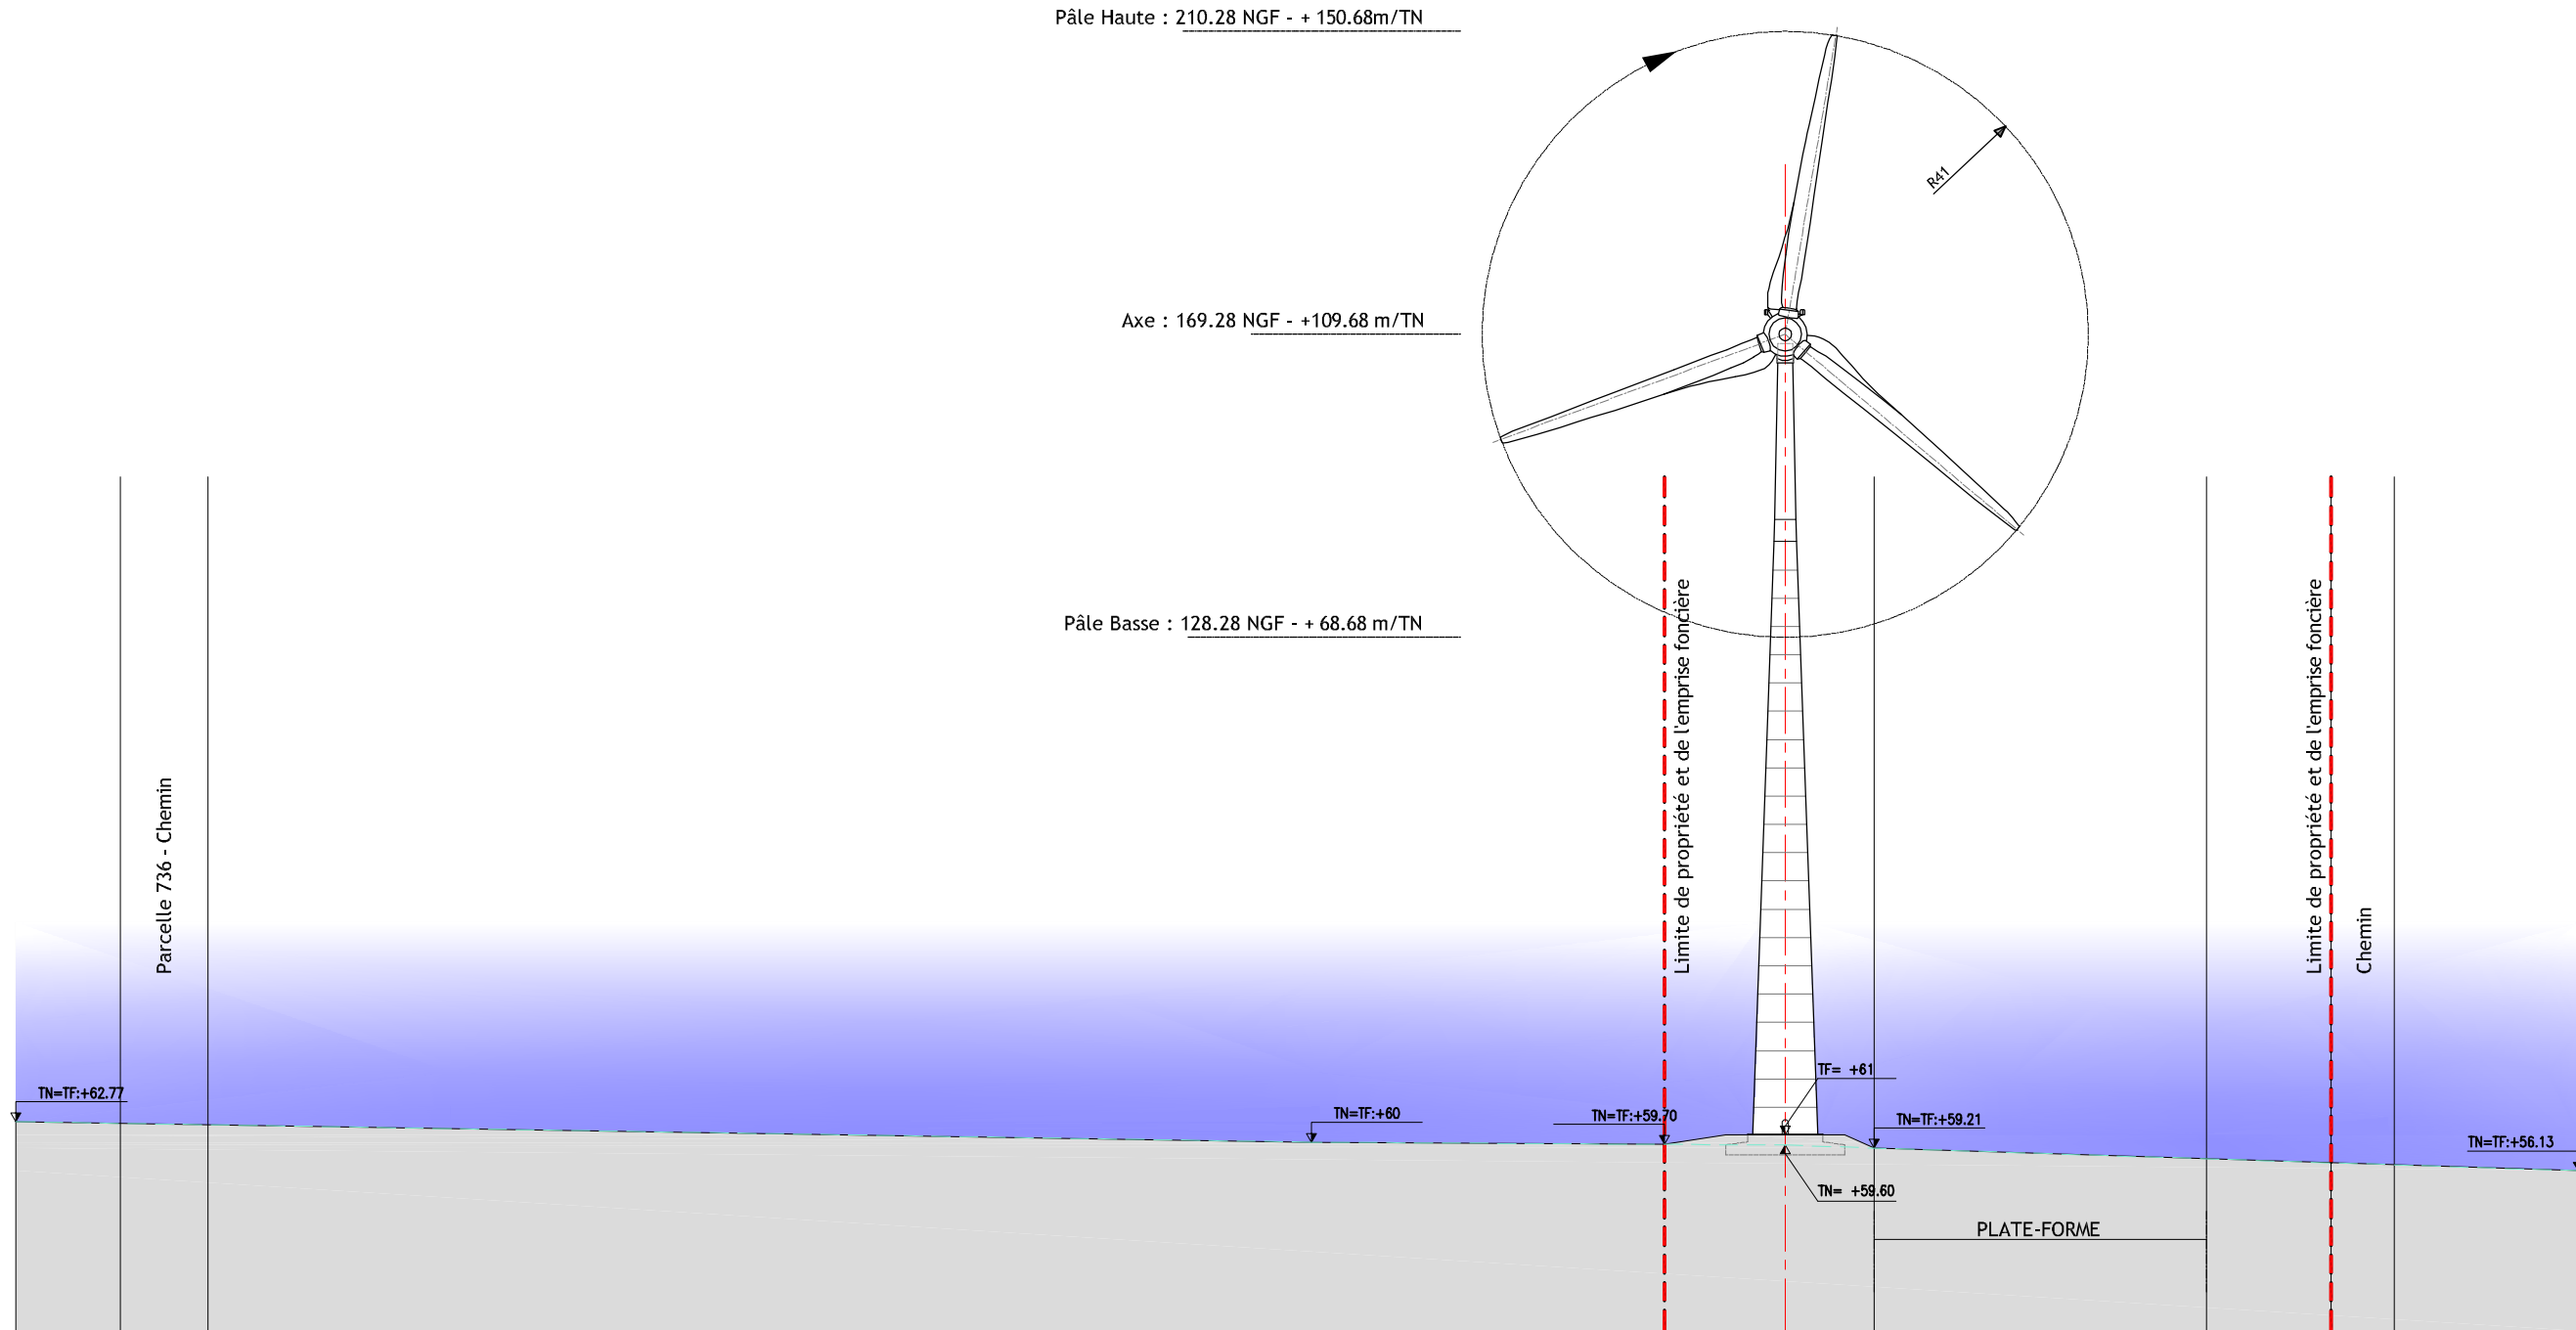

E.30

ELEVATION, COUPE DE PROFIL - EOLIENNE E.30 - Echelle 1/1 000°

10	CREATION DE PARC EOLIEN "CHATEAU-GONTIER & MESLAY - GREZ" - PARC OUEST Commune de AZE	MATRE D'OUVRAGE : ERELIA Mayenne S.A.S Les Jardins de Brabois II 3, allée d'Enghien - CS50150 F-54602 VILLERS LES NANCY Cedex Tel. 03.83.54.42.97 - Fax. 03.83.57.23.94	SAS ERELIA Mayenne Les Jardins de Brabois II 3, allée d'Enghien 54600 VILLERS LES NANCY Tel. 03 83 54 42 97 - Fax 03 83 57 23 94 SIRET 517 975 876 00015
	BUREAU DETUDES : CME Ecoparc - Océanis - Bât 1 a 35, rue Haroun Tazieff 54 320 MAXEVILLE Tél. 03.83.68.85.87 - Fax. 03.83.68.85.88	ARCHITECTE : S.A.R.L. SCHATZLE-WEITLING Architecture Ecoparc - Océanis - Bât 1 a 35, rue Haroun Tazieff 54 320 MAXEVILLE Tél. 03.83.28.22.25 - Fax. 03.83.28.51.45	SARL SCHATZLE - WEITLING Architecture Zone Ecoparc Océanis - Bâtiment 1 A 35 Rue Haroun Tazieff - 54320 MAXEVILLE Tel : 03.83.28.22.25 - Fax : 03.83.28.51.45 SIRET : 522 917 970 00017
NOV. 2011	ELEVATION, COUPE DE PROFIL - Eolienne E.30 Echelle 1/1 000°		