



Modification du plan initial (Déplacement E.12)
 N° de permis en cours:
 Commune de AZE: PC 053 014 11 B1020
 Commune de GENNES SUR GLAIZE: PC 053 104 11 B1009
 Commune de BOUERE: PC 053 036 11 B1011
 Commune de SAINT DENIS D'ANJOU: PC 053 210 11 B1009

Les présents plans sont exclusivement destinés à la demande de permis de construire. Ils ne sont pas des plans d'exécution et ne peuvent donc en aucun cas être directement utilisés pour réaliser la construction. Toute reproduction même partielle interdite sans accord écrit du maître d'oeuvre.

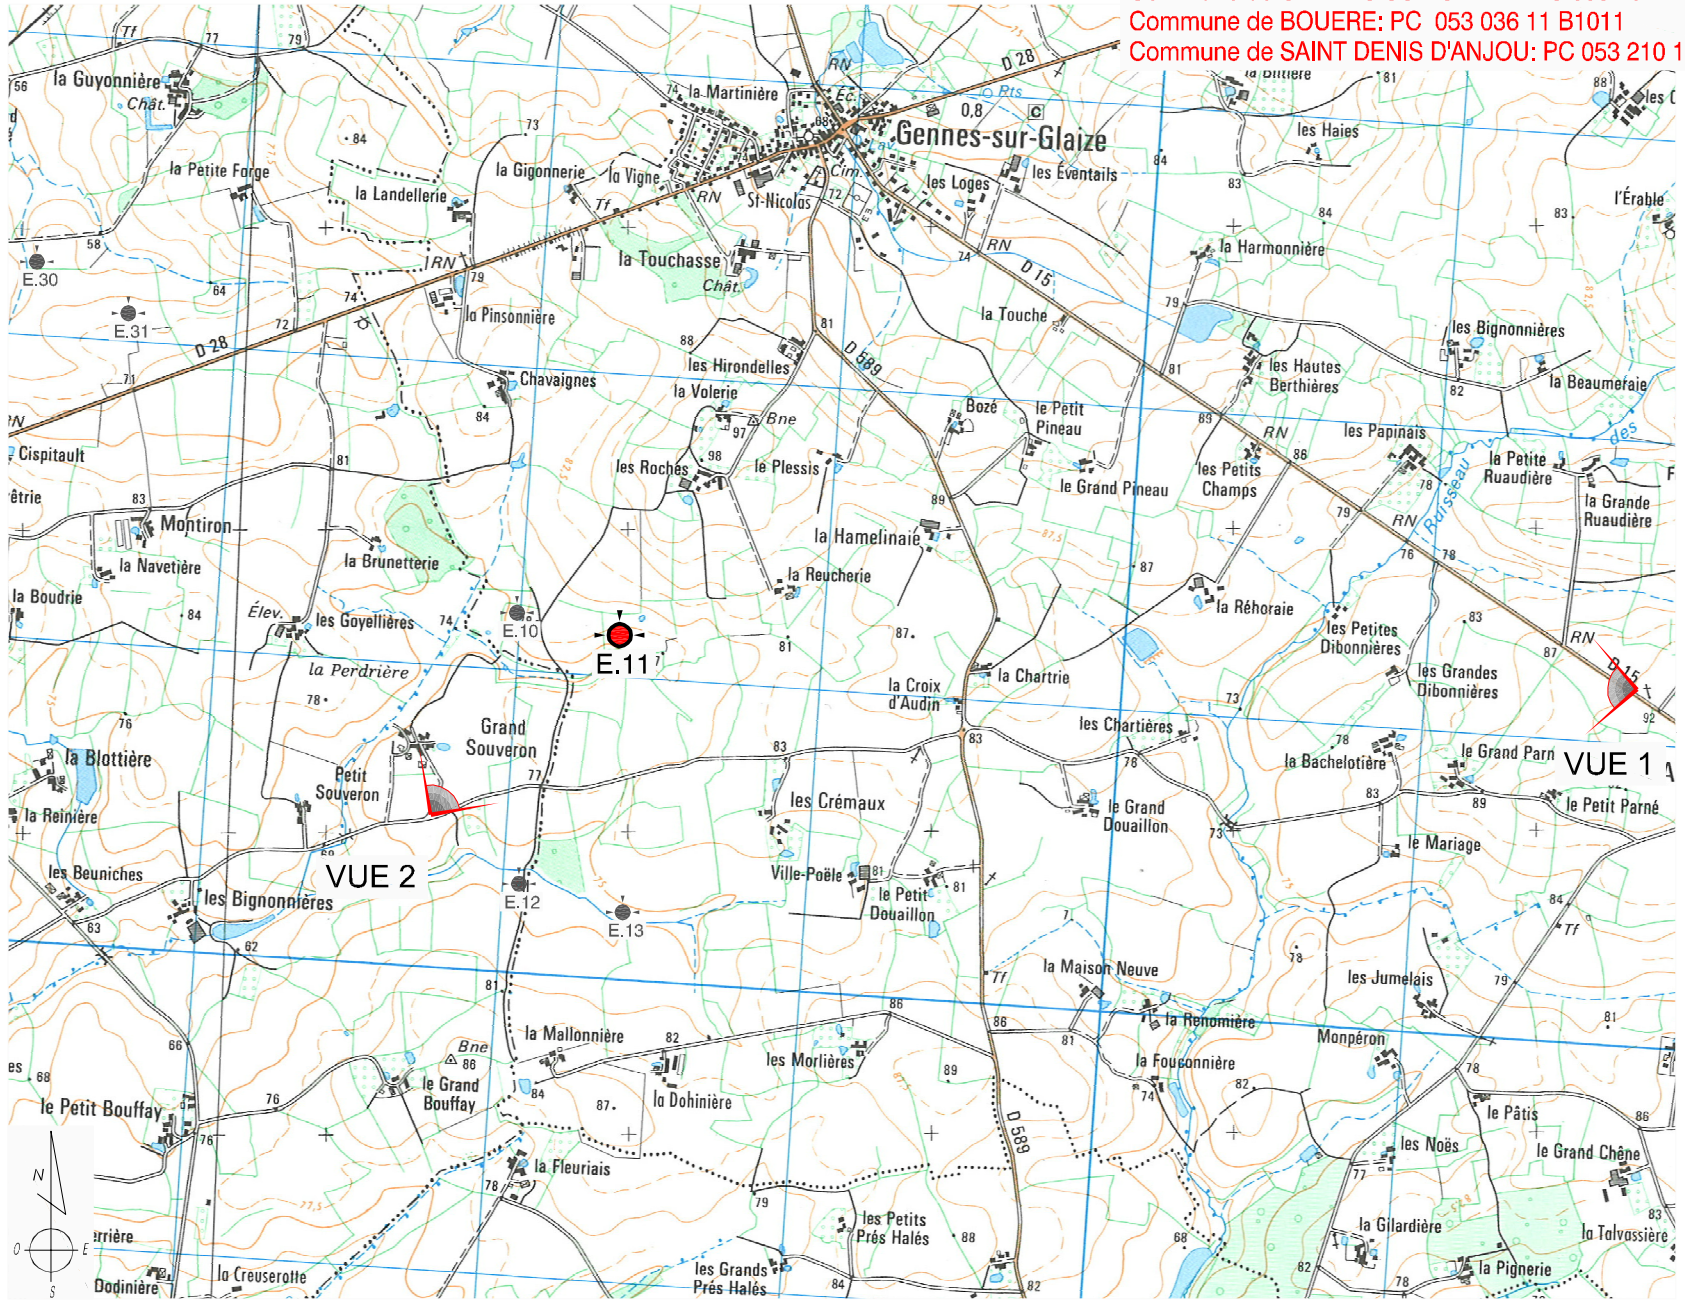

Repérage photographique

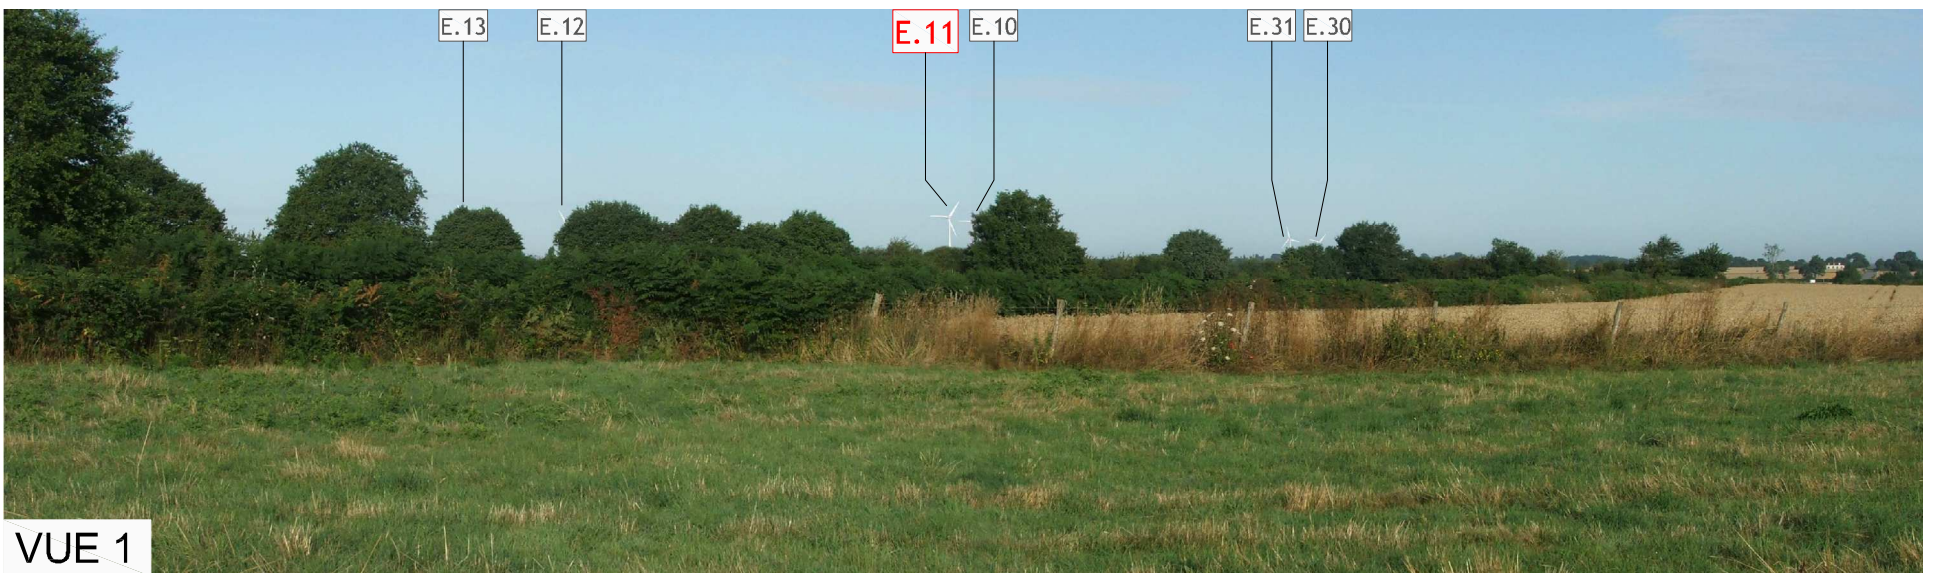

VUE 1



VUE 2

20

CREATION DE PARC EOLIEN
 "CHATEAU-GONTIER & MESLAY - GREZ" - PARC OUEST
 Commune de GENNES SUR GLAIZE



MAITRE D'OUVRAGE :
 ERELIA Mayenne S.A.S
 Les Jardins de Brabois II
 3, allée d'Enghien - CS50150
 F-54602 VILLERS LES NANCY Cedex
 Tél. 03.83.54.42.97 - Fax. 03.83.57.23.94

SAS ERELIA Mayenne
 Les Jardins de Brabois II
 3 allée d'Enghien
 54600 VILLERS LES NANCY
 Tél. 03.83.54.42.97 - Fax 03.83.57.23.94
 SIRET 517 975 876 00015

NOV. 2011

Repérage photographique - Insertions dans le site


Eolienne E.11

BUREAU D'ETUDES :
 CME
 Ecopolis - Océanis - Bat 1 a
 35, rue Haroun Tazieff
 54 320 MAXEVILLE
 Tél. 03.83.68.85.87 - Fax. 03.83.68.85.88

ARCHITECTE:
 S.A.R.L. SCHATZLE-WEITLING Architecture
 Ecopolis - Océanis - Bat 1 a
 35, rue Haroun Tazieff
 54 320 MAXEVILLE
 Tél. 03.83.28.22.25 - Fax. 03.83.28.51.45

SARL SCHATZLE - WEITLING Architecture
 Zone Ecoparc Océanis - Bâtiment 1 A
 35 Rue Haroun Tazieff - 54320 MAXEVILLE
 Tél. 03.83.28.22.25 - Fax : 03.83.28.51.45
 SIRET : 522 917 970 00017


Les présents plans sont exclusivement destinés à la demande de permis de construire. Ils ne sont pas des plans d'exécution et ne peuvent donc en aucun cas être directement utilisés pour réaliser la construction. Toute reproduction même partielle interdite sans accord écrit du maître d'oeuvre.

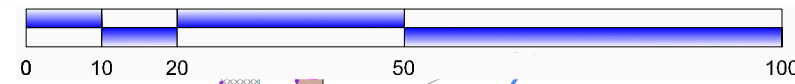

LEGENDE :

- Limite de section
- Limite Communale
- Limite de propriété
- POSITION EOLIENNE Projet
- ▨ Plate-forme de montage
- ▨ POSITION POSTE DE LIVRAISON Projet
- ▨ Création / Elargissement de Chemin
- Limite de l'emprise foncière
- Limite ZOE
- Limite 500m aux habitations
- ▨ Zones boisées

Plan réalisé en coordonnées Lambert II centre (mètres)

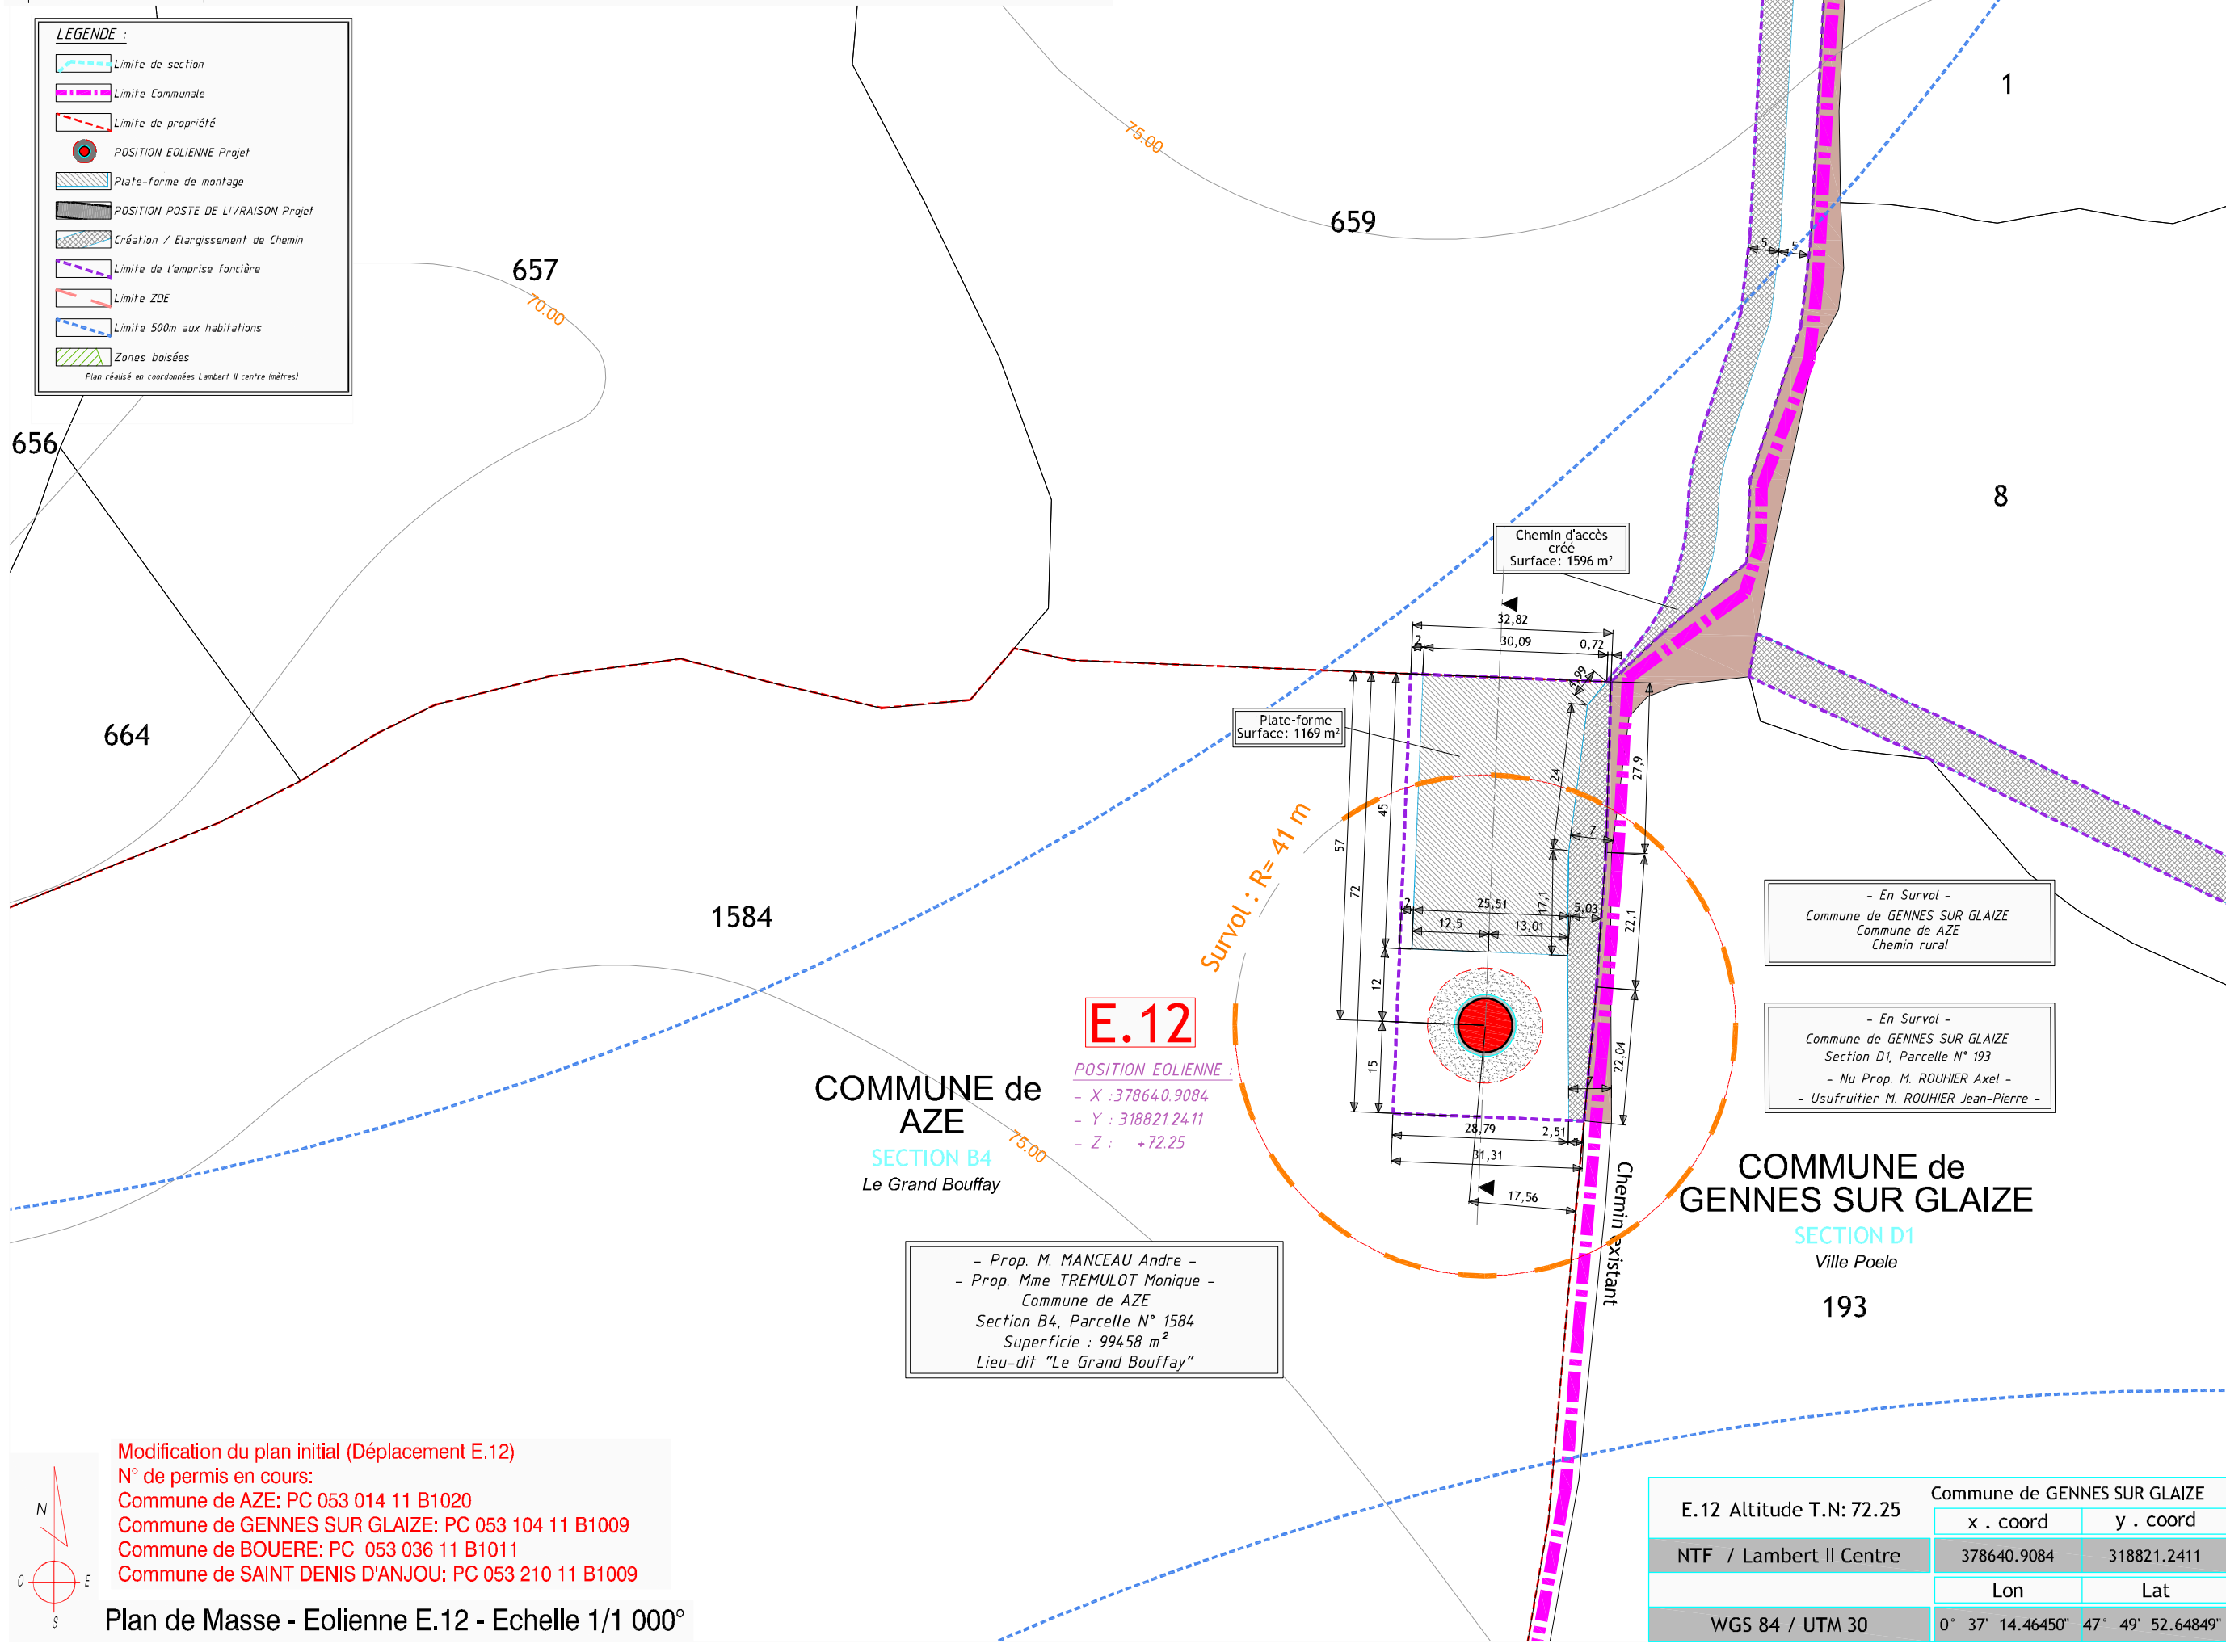

E.12

POSITION EOLIENNE :
 - X : 378640.9084
 - Y : 318821.2411
 - Z : +72.25

COMMUNE de AZE
 SECTION B4
 Le Grand Bouffay


COMMUNE de GENNES SUR GLAIZE
 SECTION D1
 Ville Poele
 193

- Prop. M. MANCEAU Andre -
 - Prop. Mme TREMULOT Monique -
 Commune de AZE
 Section B4, Parcelle N° 1584
 Superficie : 99458 m²
 Lieu-dit "Le Grand Bouffay"

- En Survol -
 Commune de GENNES SUR GLAIZE
 Commune de AZE
 Chemin rural

- En Survol -
 Commune de GENNES SUR GLAIZE
 Section D1, Parcelle N° 193
 - Nu Prop. M. ROUHIER Axel -
 - Usufructier M. ROUHIER Jean-Pierre -

Modification du plan initial (Déplacement E.12)
 N° de permis en cours:
 Commune de AZE: PC 053 014 11 B1020
 Commune de GENNES SUR GLAIZE: PC 053 104 11 B1009
 Commune de BOUERE: PC 053 036 11 B1011
 Commune de SAINT DENIS D'ANJOU: PC 053 210 11 B1009

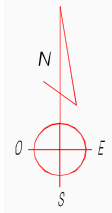

Plan de Masse - Eolienne E.12 - Echelle 1/1 000°

E.12 Altitude T.N: 72.25	Commune de GENNES SUR GLAIZE	
NTF / Lambert II Centre	x . coord	y . coord
	378640.9084	318821.2411
	Lon	Lat
WGS 84 / UTM 30	0° 37' 14.46450"	47° 49' 52.64849"

CREATION DE PARC EOLIEN
 "CHATEAU-GONTIER & MESLAY - GREZ" - PARC OUEST
 Commune de AZE

21

Plan de Masse - Eolienne E.12
 Echelle 1/1 000°

NOV. 2011

MATRE D'OUVRAGE :
 ERELIA Mayenne S.A.S
 Les Jardins de Brabois II
 3, allée d'Enghien - CS50150
 F-54602 VILLERS LES NANCY Cedex
 Tél. 03.83.54.42.97 - Fax. 03.83.57.23.94

ARCHITECTE :
 S.A.R.L. SCHATZLE-WEITLING Architecture
 Ecoparc - Océanis - Bât 1 a
 35, rue Haroun Tazieff
 54 320 MAXEVILLE
 Tél. 03.83.68.85.87 - Fax. 03.83.28.51.45


BUREAU DETUDES :
 CME
 Ecoparc - Océanis - Bât 1 a
 35, rue Haroun Tazieff
 54 320 MAXEVILLE
 Tél. 03.83.68.85.87 - Fax. 03.83.28.51.45

SAS ERELIA Mayenne
 Les Jardins de Brabois II
 3, allée d'Enghien
 54600 VILLERS LES NANCY
 Tél. 03 83 54 42 97 - Fax 03 83 57 23 94
 SIRET 517 875 878 00015

SARL SCHATZLE - WEITLING Architecture
 Zone Ecoparc Océanis - Bâtiment 1 A
 35 Rue Haroun Tazieff
 54320 MAXEVILLE
 Tél. 03.83.28.51.45
 SIRET : 522 917 970 00017

Les présents plans sont exclusivement destinés à la demande de permis de construire. Ils ne sont pas des plans d'exécution et ne peuvent donc en aucun cas être directement utilisés pour réaliser la construction. Toute reproduction même partielle interdite sans accord écrit du maître d'oeuvre.

Modification du plan initial (Déplacement E.12)
 N° de permis en cours:
 Commune de AZE: PC 053 014 11 B1020
 Commune de GENNES SUR GLAIZE: PC 053 104 11 B1009
 Commune de BOUERE: PC 053 036 11 B1011
 Commune de SAINT DENIS D'ANJOU: PC 053 210 11 B1009

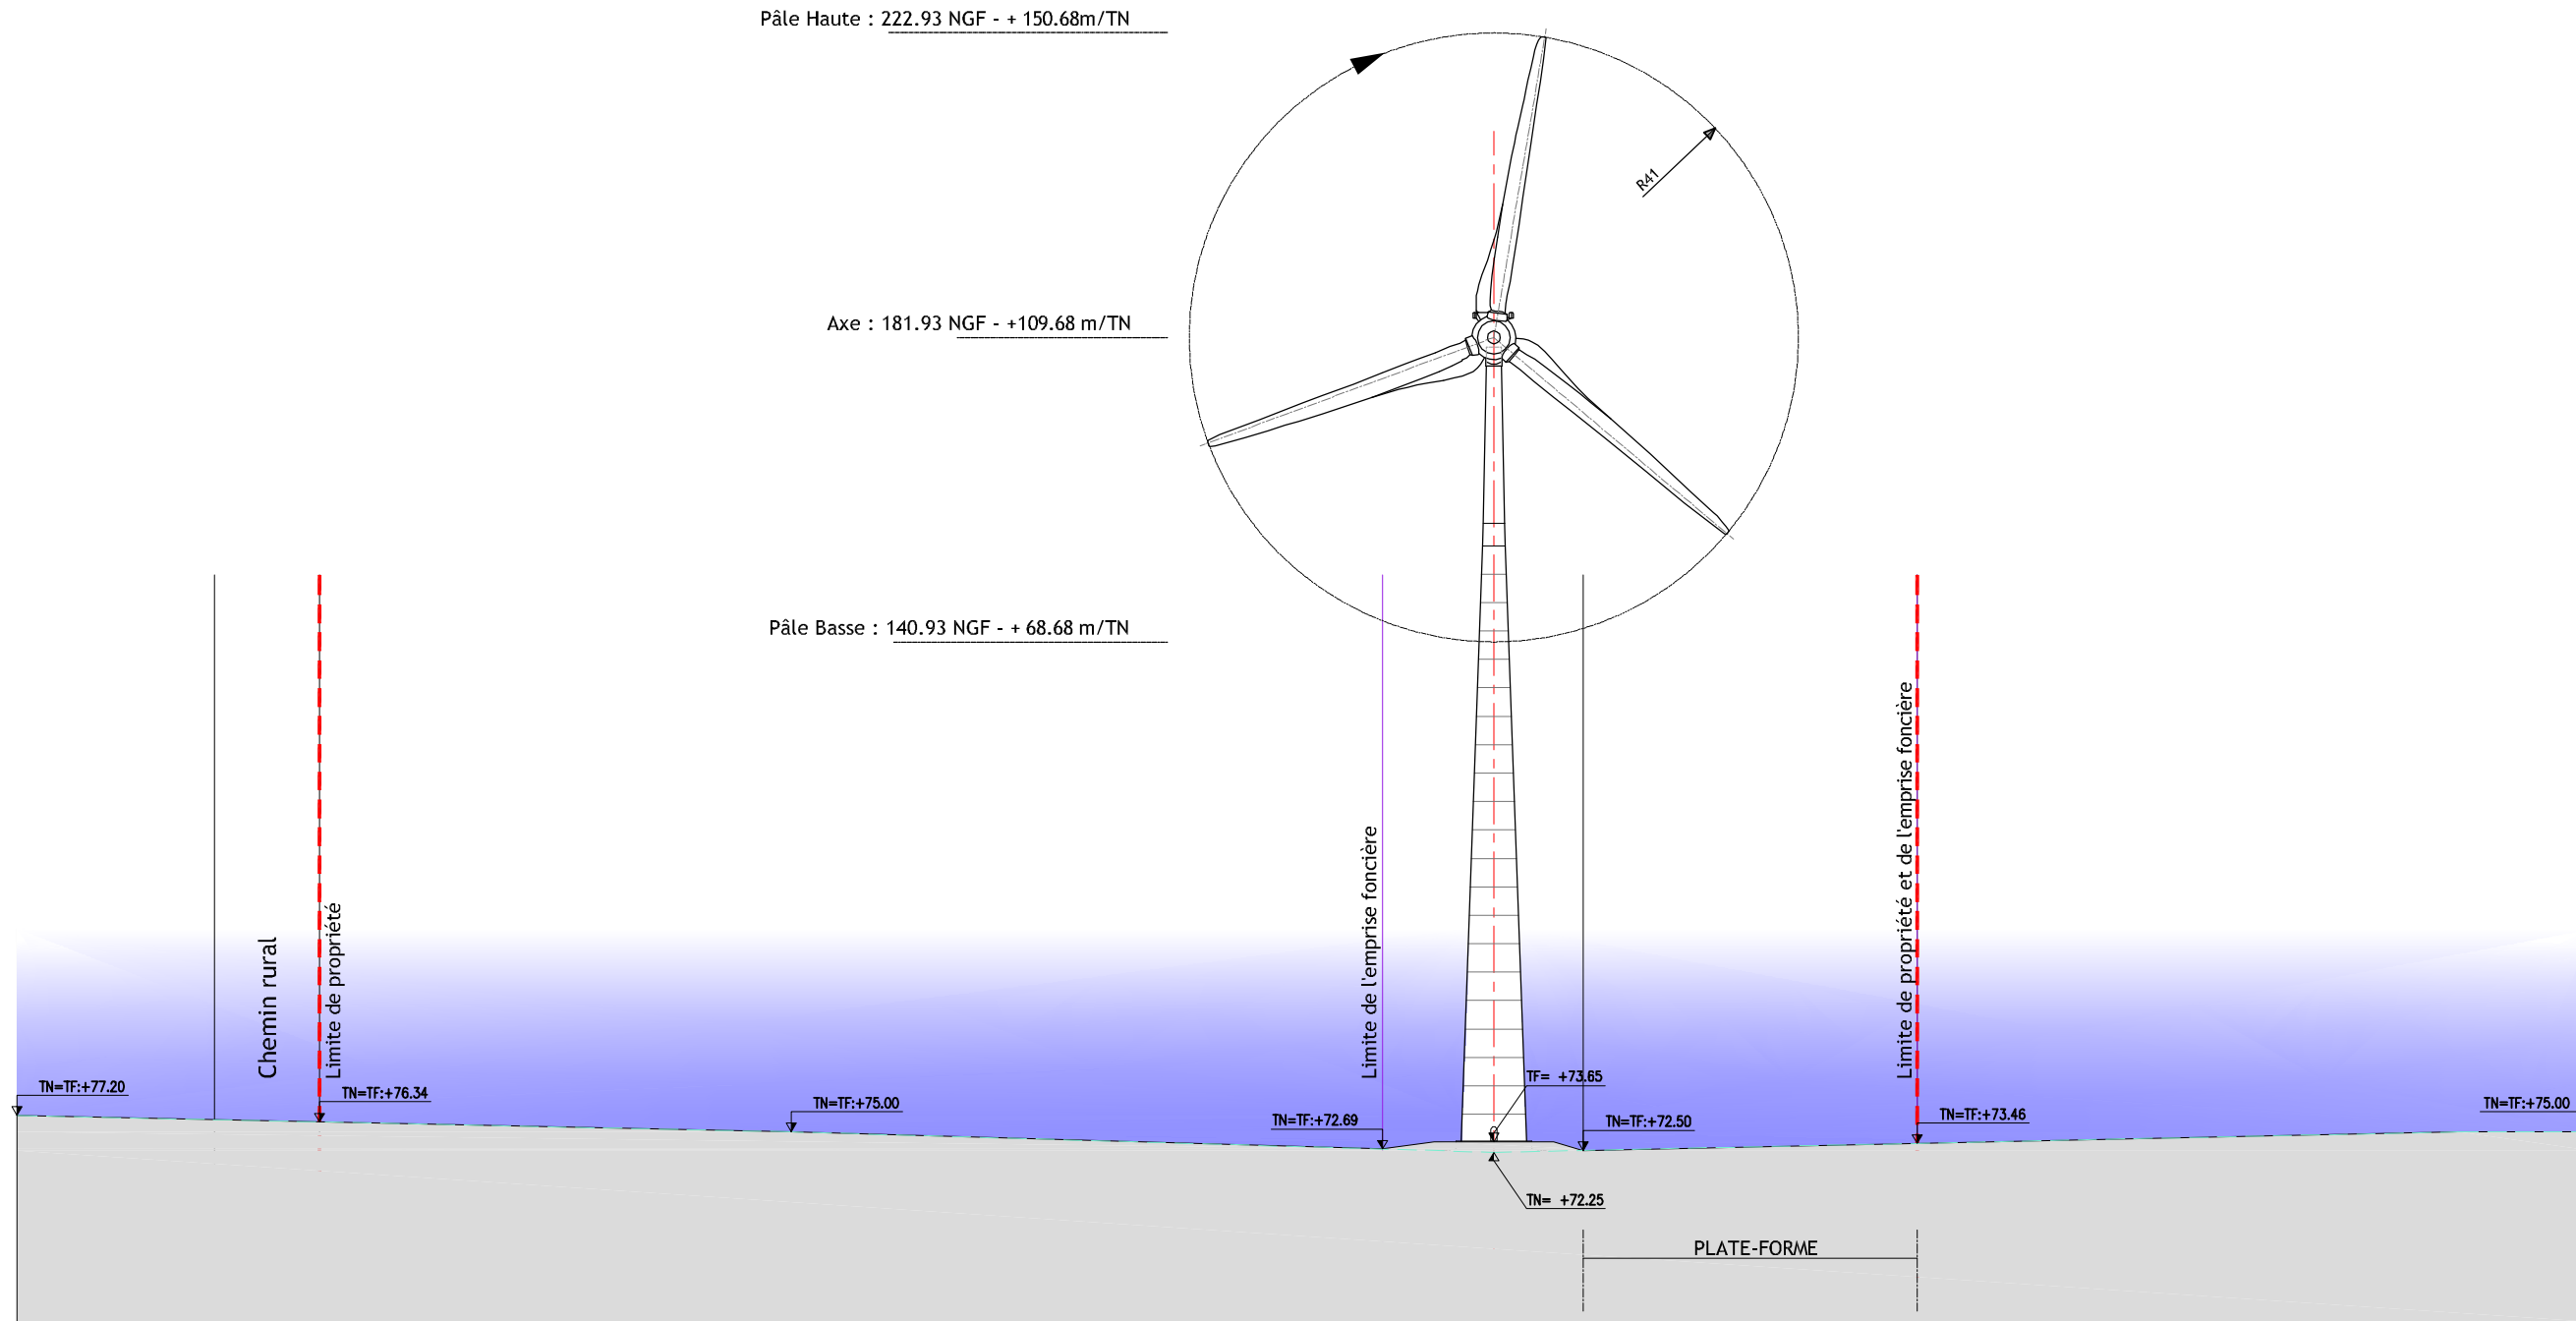


E.12

ELEVATION, COUPE DE PROFIL - EOLIENNE E.12 - Echelle 1/1 000°

22	CREATION DE PARC EOLIEN "CHATEAU-GONTIER & MESLAY - GREZ" - PARC OUEST Commune de AZE	ELEVATION, COUPE DE PROFIL - Eolienne E.12 Echelle 1/1 000°	NOV. 2011
	<p>MAITRE D'OUVRAGE : ERELIA Mayenne S.A.S Les Jardins de Brabois II 3, allée d'Enghien - CS50150 F-54602 VILLERS LES NANCY Cedex Tél. 03.83.64.42.97 - Fax. 03.83.57.23.94</p> <p>BUREAU D'ETUDES : CME Eco parc - Océanis - Bât 1 a 35, rue Haroun Tazieff 54 320 MAXEVILLE Tél. 03.83.68.85.87 - Fax. 03.83.68.85.88</p>	<p>ARCHITECTE : S.A.R.L. SCHATZLE-WEITLING Architecture Eco parc - Océanis - Bât 1 a 35, rue Haroun Tazieff 54 320 MAXEVILLE Tél. 03.83.28.25.25 - Fax. 03.83.28.25.25</p>	<p>SAS ERELIA Mayenne Les Jardins de Brabois II 3, allée d'Enghien 54600 VILLERS LES NANCY Tél. 03 83 64 42 97 - Fax 03 83 57 23 94 SIRET 517 875 876 00015</p>

Modification du plan initial (Déplacement E.12)
 N° de permis en cours:
 Commune de AZE: PC 053 014 11 B1020
 Commune de GENNES SUR GLAIZE: PC 053 104 11 B1009
 Commune de BOUERE: PC 053 036 11 B1011
 Commune de SAINT DENIS D'ANJOU: PC 053 210 11 B1009

Les présents plans sont exclusivement destinés à la demande de permis de construire. Ils ne sont pas des plans d'exécution et ne peuvent donc en aucun cas être directement utilisés pour réaliser la construction. Toute reproduction même partielle interdite sans accord écrit du maître d'oeuvre.

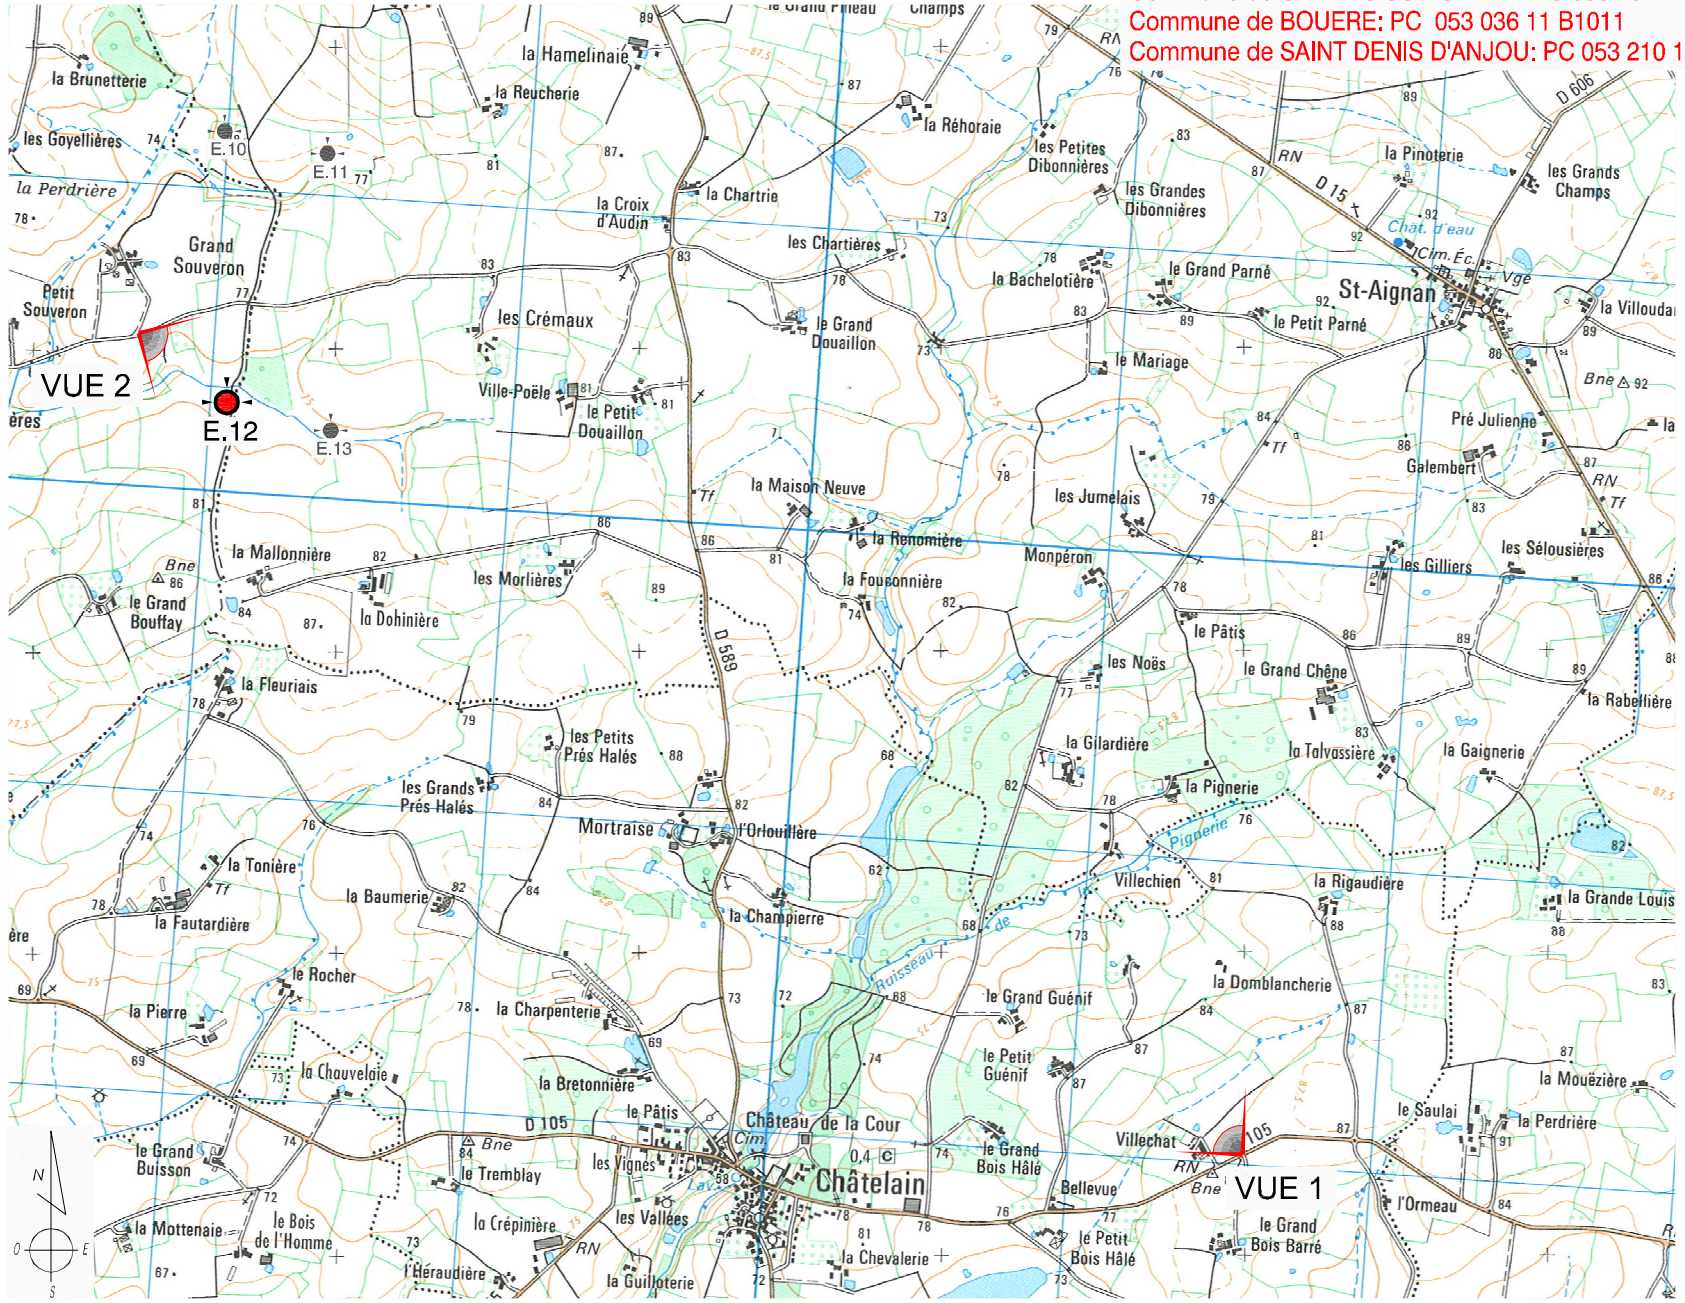

Repérage photographique



23

CREATION DE PARC EOLIEN
 "CHATEAU-GONTIER & MESLAY - GREZ" - PARC OUEST
 Commune de AZE



MAITRE D'OUVRAGE :
 ERELIA Mayenne S.A.S
 Les Jardins de Brabois II
 3, allée d'Enghien - CS50150
 F-54602 VILLERS LES NANCY Cedex
 Tél. 03.83.54.42.97 - Fax. 03.83.57.23.94

SAS ERELIA Mayenne
 Les Jardins de Brabois II
 3 allée d'Enghien
 54600 VILLERS LES NANCY
 Tél. 03.83.54.42.97 - Fax 03.83.57.23.94
 SIRET 517 975 876 00015

Repérage photographique - Insertions dans le site
 Eolienne E.12


BUREAU D'ETUDES :
 CME
 Ecopolis - Océanis - Bat 1 a
 35, rue Haroun Tazieff
 54 320 MAXEVILLE
 Tél. 03.83.68.85.87 - Fax. 03.83.68.85.88

ARCHITECTE:
 S.A.R.L. SCHATZLE-WEITLING Architecture
 Ecopolis - Océanis - Bat 1 a
 35, rue Haroun Tazieff
 54 320 MAXEVILLE
 Tél. 03.83.28.22.25 - Fax. 03.83.28.51.45

SARL SCHATZLE - WEITLING Architecture
 Zone Ecoparc Océanis - Bâtiment 1 A
 35 Rue Haroun Tazieff - 54320 MAXEVILLE
 Tél. 03.83.28.22.25 - Fax : 03.83.28.51.45
 SIRET : 522 917 970 00017

NOV. 2011


Les présents plans sont exclusivement destinés à la demande de permis de construire. Ils ne sont pas des plans d'exécution et ne peuvent donc en aucun cas être directement utilisés pour réaliser la construction. Toute reproduction même partielle interdite sans accord écrit du maître d'oeuvre.

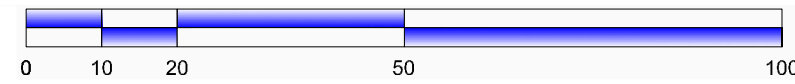

LEGENDE :

- Limite de section
- Limite Communale
- Limite de propriété
- POSITION EOLIENNE Projet
- ▨ Plate-forme de montage
- ▩ POSITION POSTE DE LIVRAISON Projet
- ▨ Création / Elargissement de Chemin
- Limite de l'emprise foncière
- Limite ZDE
- Limite 500m aux habitations
- ▨ Zones boisées

Plan réalisé en coordonnées Lambert II centre (mètres)

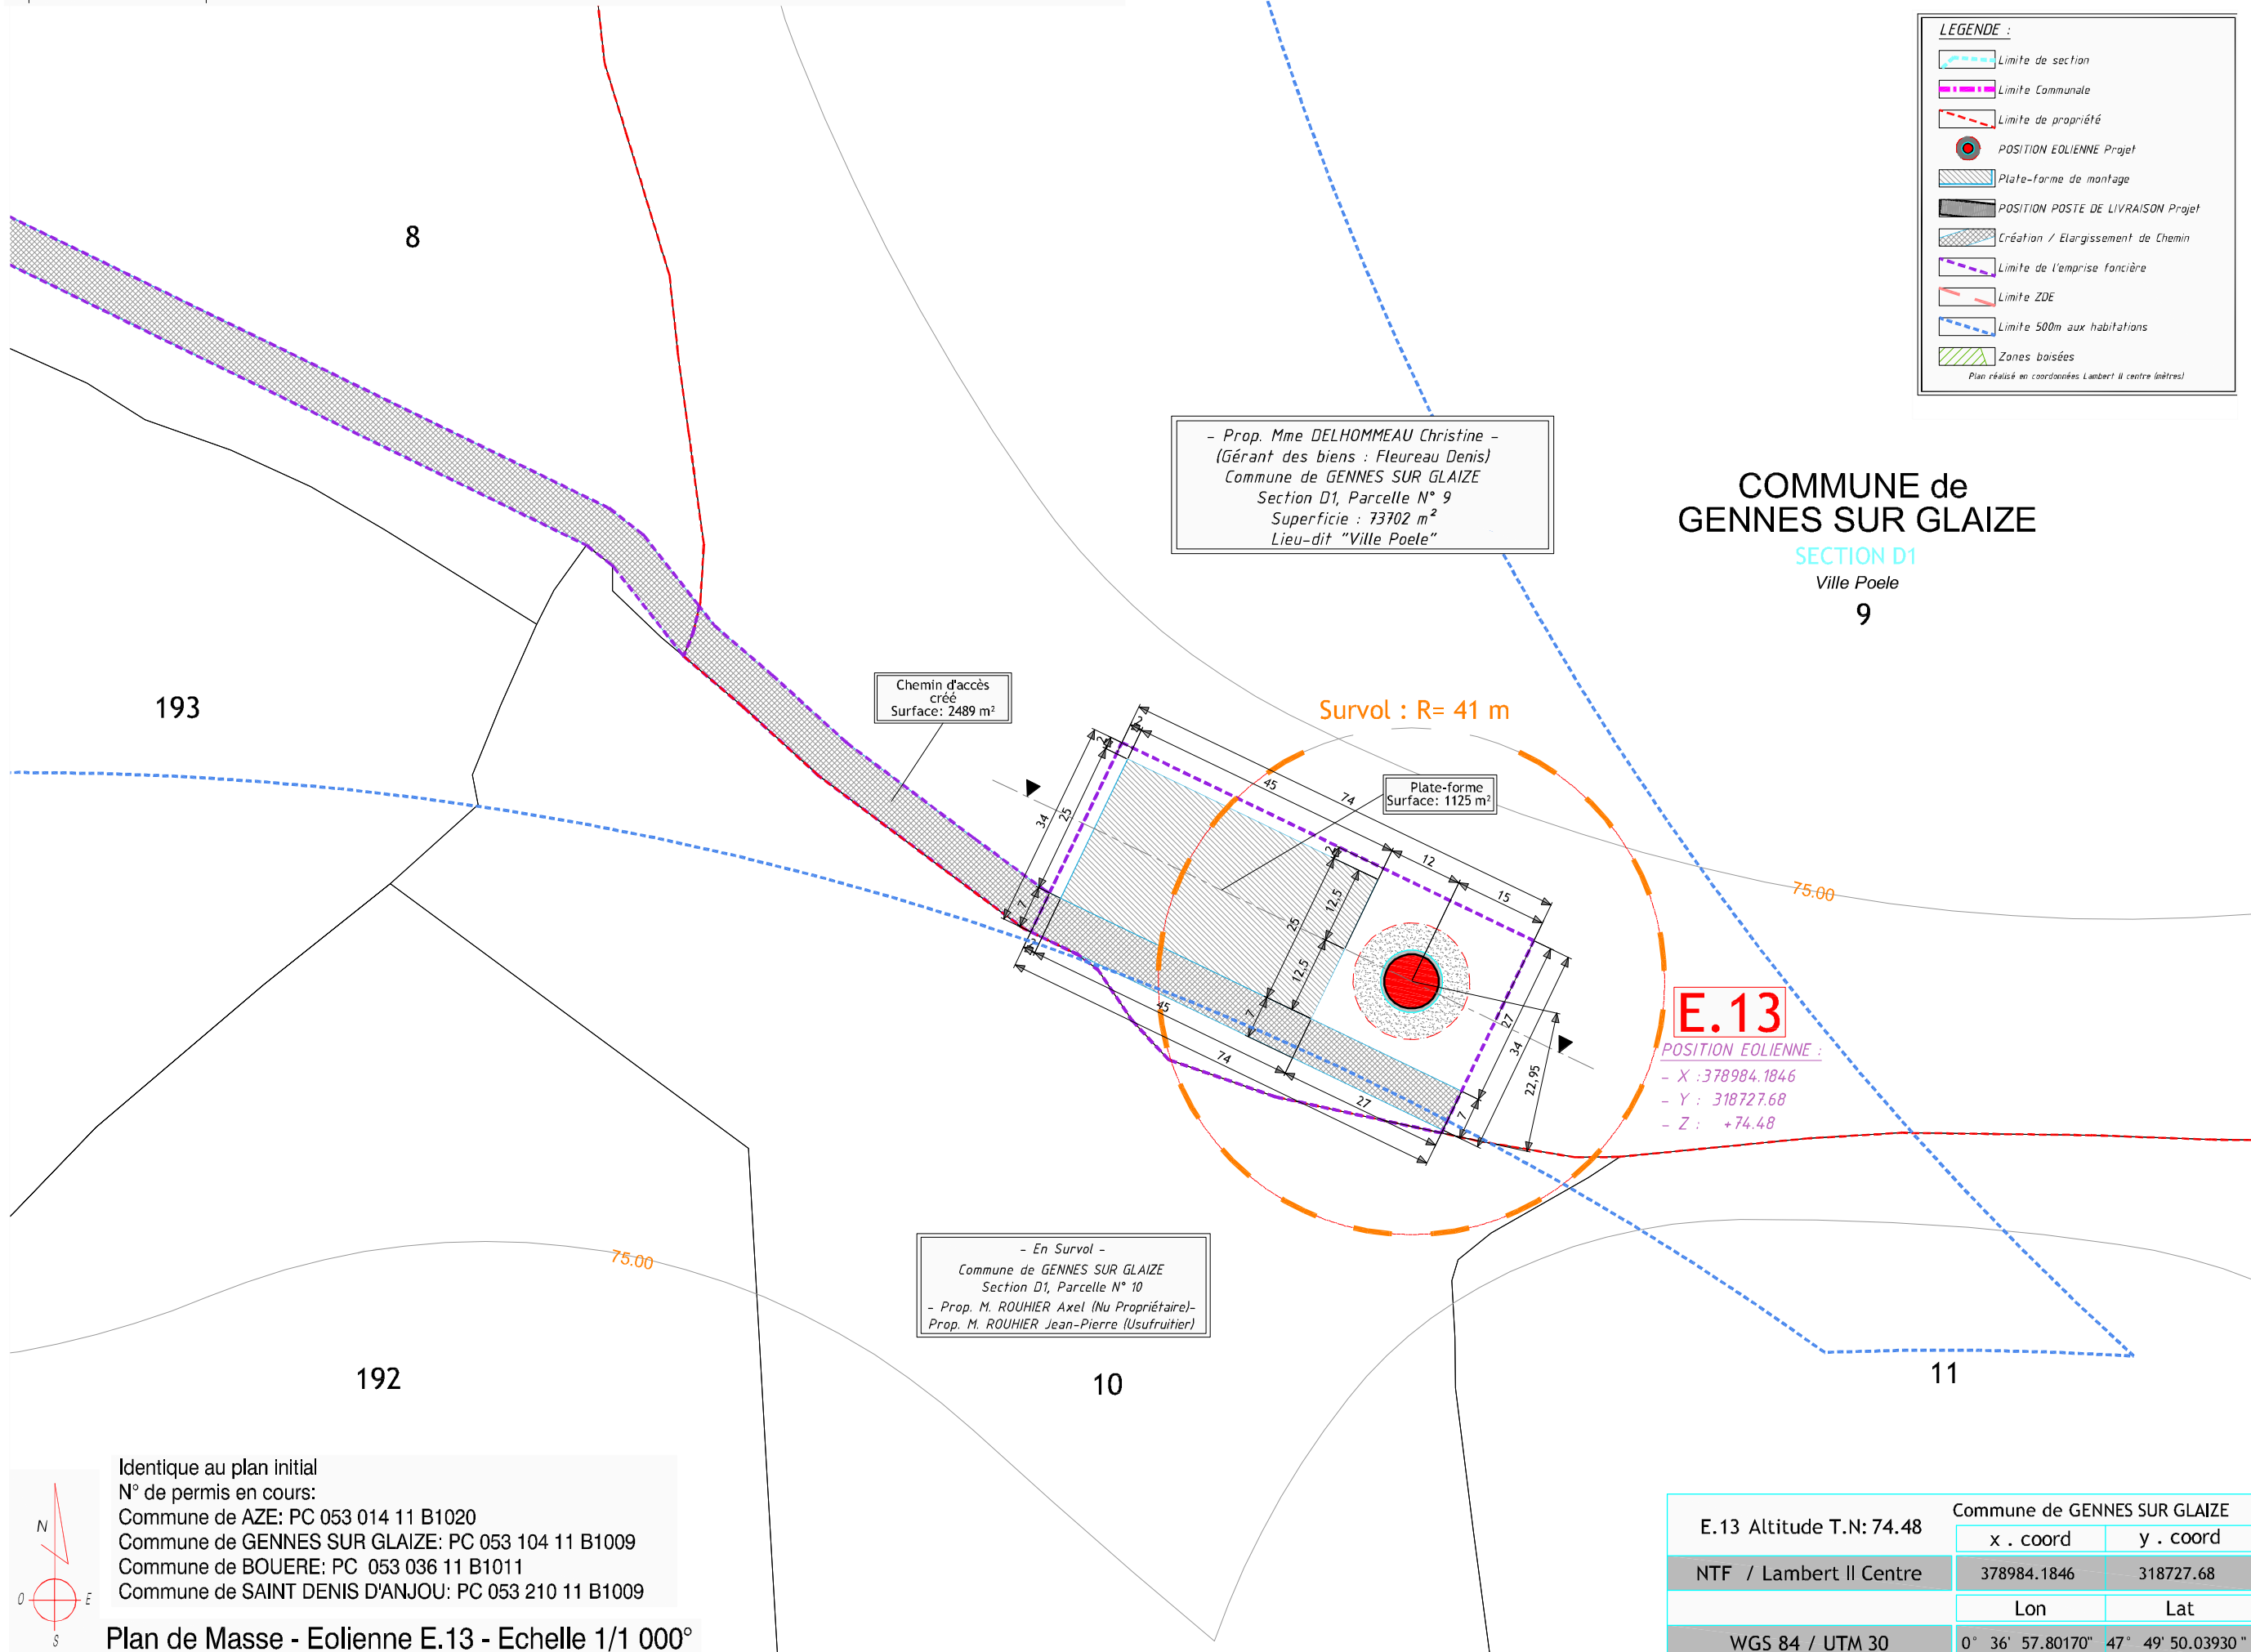

- Prop. Mme DELHOMMEAU Christine -
 (Gérant des biens : Fleureau Denis)
 Commune de GENNES SUR GLAIZE
 Section D1, Parcelle N° 9
 Superficie : 73702 m²
 Lieu-dit "Ville Poêle"

Chemin d'accès créé
 Surface: 2489 m²


Plate-forme
 Surface: 1125 m²

E.13
 POSITION EOLIENNE :
 - X : 378984.1846
 - Y : 318727.68
 - Z : +74.48

- En Survol -
 Commune de GENNES SUR GLAIZE
 Section D1, Parcelle N° 10
 - Prop. M. ROUHIER Axel (Nu Propriétaire)-
 Prop. M. ROUHIER Jean-Pierre (Usufruitier)

COMMUNE de GENNES SUR GLAIZE
 SECTION D1
 Ville Poêle
 9

Identique au plan initial
 N° de permis en cours:
 Commune de AZE: PC 053 014 11 B1020
 Commune de GENNES SUR GLAIZE: PC 053 104 11 B1009
 Commune de BOUERE: PC 053 036 11 B1011
 Commune de SAINT DENIS D'ANJOU: PC 053 210 11 B1009

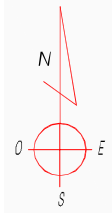

Plan de Masse - Eolienne E.13 - Echelle 1/1 000°

E.13 Altitude T.N: 74.48	Commune de GENNES SUR GLAIZE	
NTF / Lambert II Centre	x . coord	y . coord
	378984.1846	318727.68
	Lon	Lat
WGS 84 / UTM 30	0° 36' 57.80170"	47° 49' 50.03930"

CREATION DE PARC EOLIEN
 "CHATEAU-GONTIER & MESLAY - GREZ" - PARC OUEST
 Commune de GENNES SUR GLAIZE

Plan de Masse - Eolienne E.13
 Echelle 1/1 000°

24

NOV. 2011

MATRE D'OUVRAGE :
 ERELIA Mayenne S.A.S
 Les Jardins de Brabois II
 3, allée d'Enghien - CS50150
 F-54602 VILLERS LES NANCY Cedex
 Tél. 03.83.54.42.97 - Fax. 03.83.57.23.94

ARCHITECTE :
 S.A.R.L. SCHATZLE-WEITLING Architecture
 Ecoparc - Océanis - Bât 1 a
 35, rue Haroun Tazieff
 54 320 MAXEVILLE
 Tél. 03.83.68.85.87 - Fax. 03.83.68.85.88


BUREAU DETUDES :
 CME
 Ecoparc - Océanis - Bât 1 a
 35, rue Haroun Tazieff
 54 320 MAXEVILLE
 Tél. 03.83.68.85.87 - Fax. 03.83.68.85.88

SAS ERELIA Mayenne
 Les Jardins de Brabois II
 3, allée d'Enghien
 54600 VILLERS LES NANCY
 Tél. 03 83 54 42 97 - Fax 03 83 57 23 94
 SIRET : 517 875 876 00015

SARL SCHATZLE - WEITLING Architecture
 Zone Ecoparc Océanis - Bâtiment 1 A
 35 Rue Haroun Tazieff - 54320 MAXEVILLE
 Tél. 03.83.68.85.87 - Fax : 03.83.28.51.45
 SIRET : 522 917 970 00017

Les présents plans sont exclusivement destinés à la demande de permis de construire. Ils ne sont pas des plans d'exécution et ne peuvent donc en aucun cas être directement utilisés pour réaliser la construction. Toute reproduction même partielle interdite sans accord écrit du maître d'oeuvre.

Identique au plan initial
 N° de permis en cours:
 Commune de AZE: PC 053 014 11 B1020
 Commune de GENNES SUR GLAIZE: PC 053 104 11 B1009
 Commune de BOUERE: PC 053 036 11 B1011
 Commune de SAINT DENIS D'ANJOU: PC 053 210 11 B1009

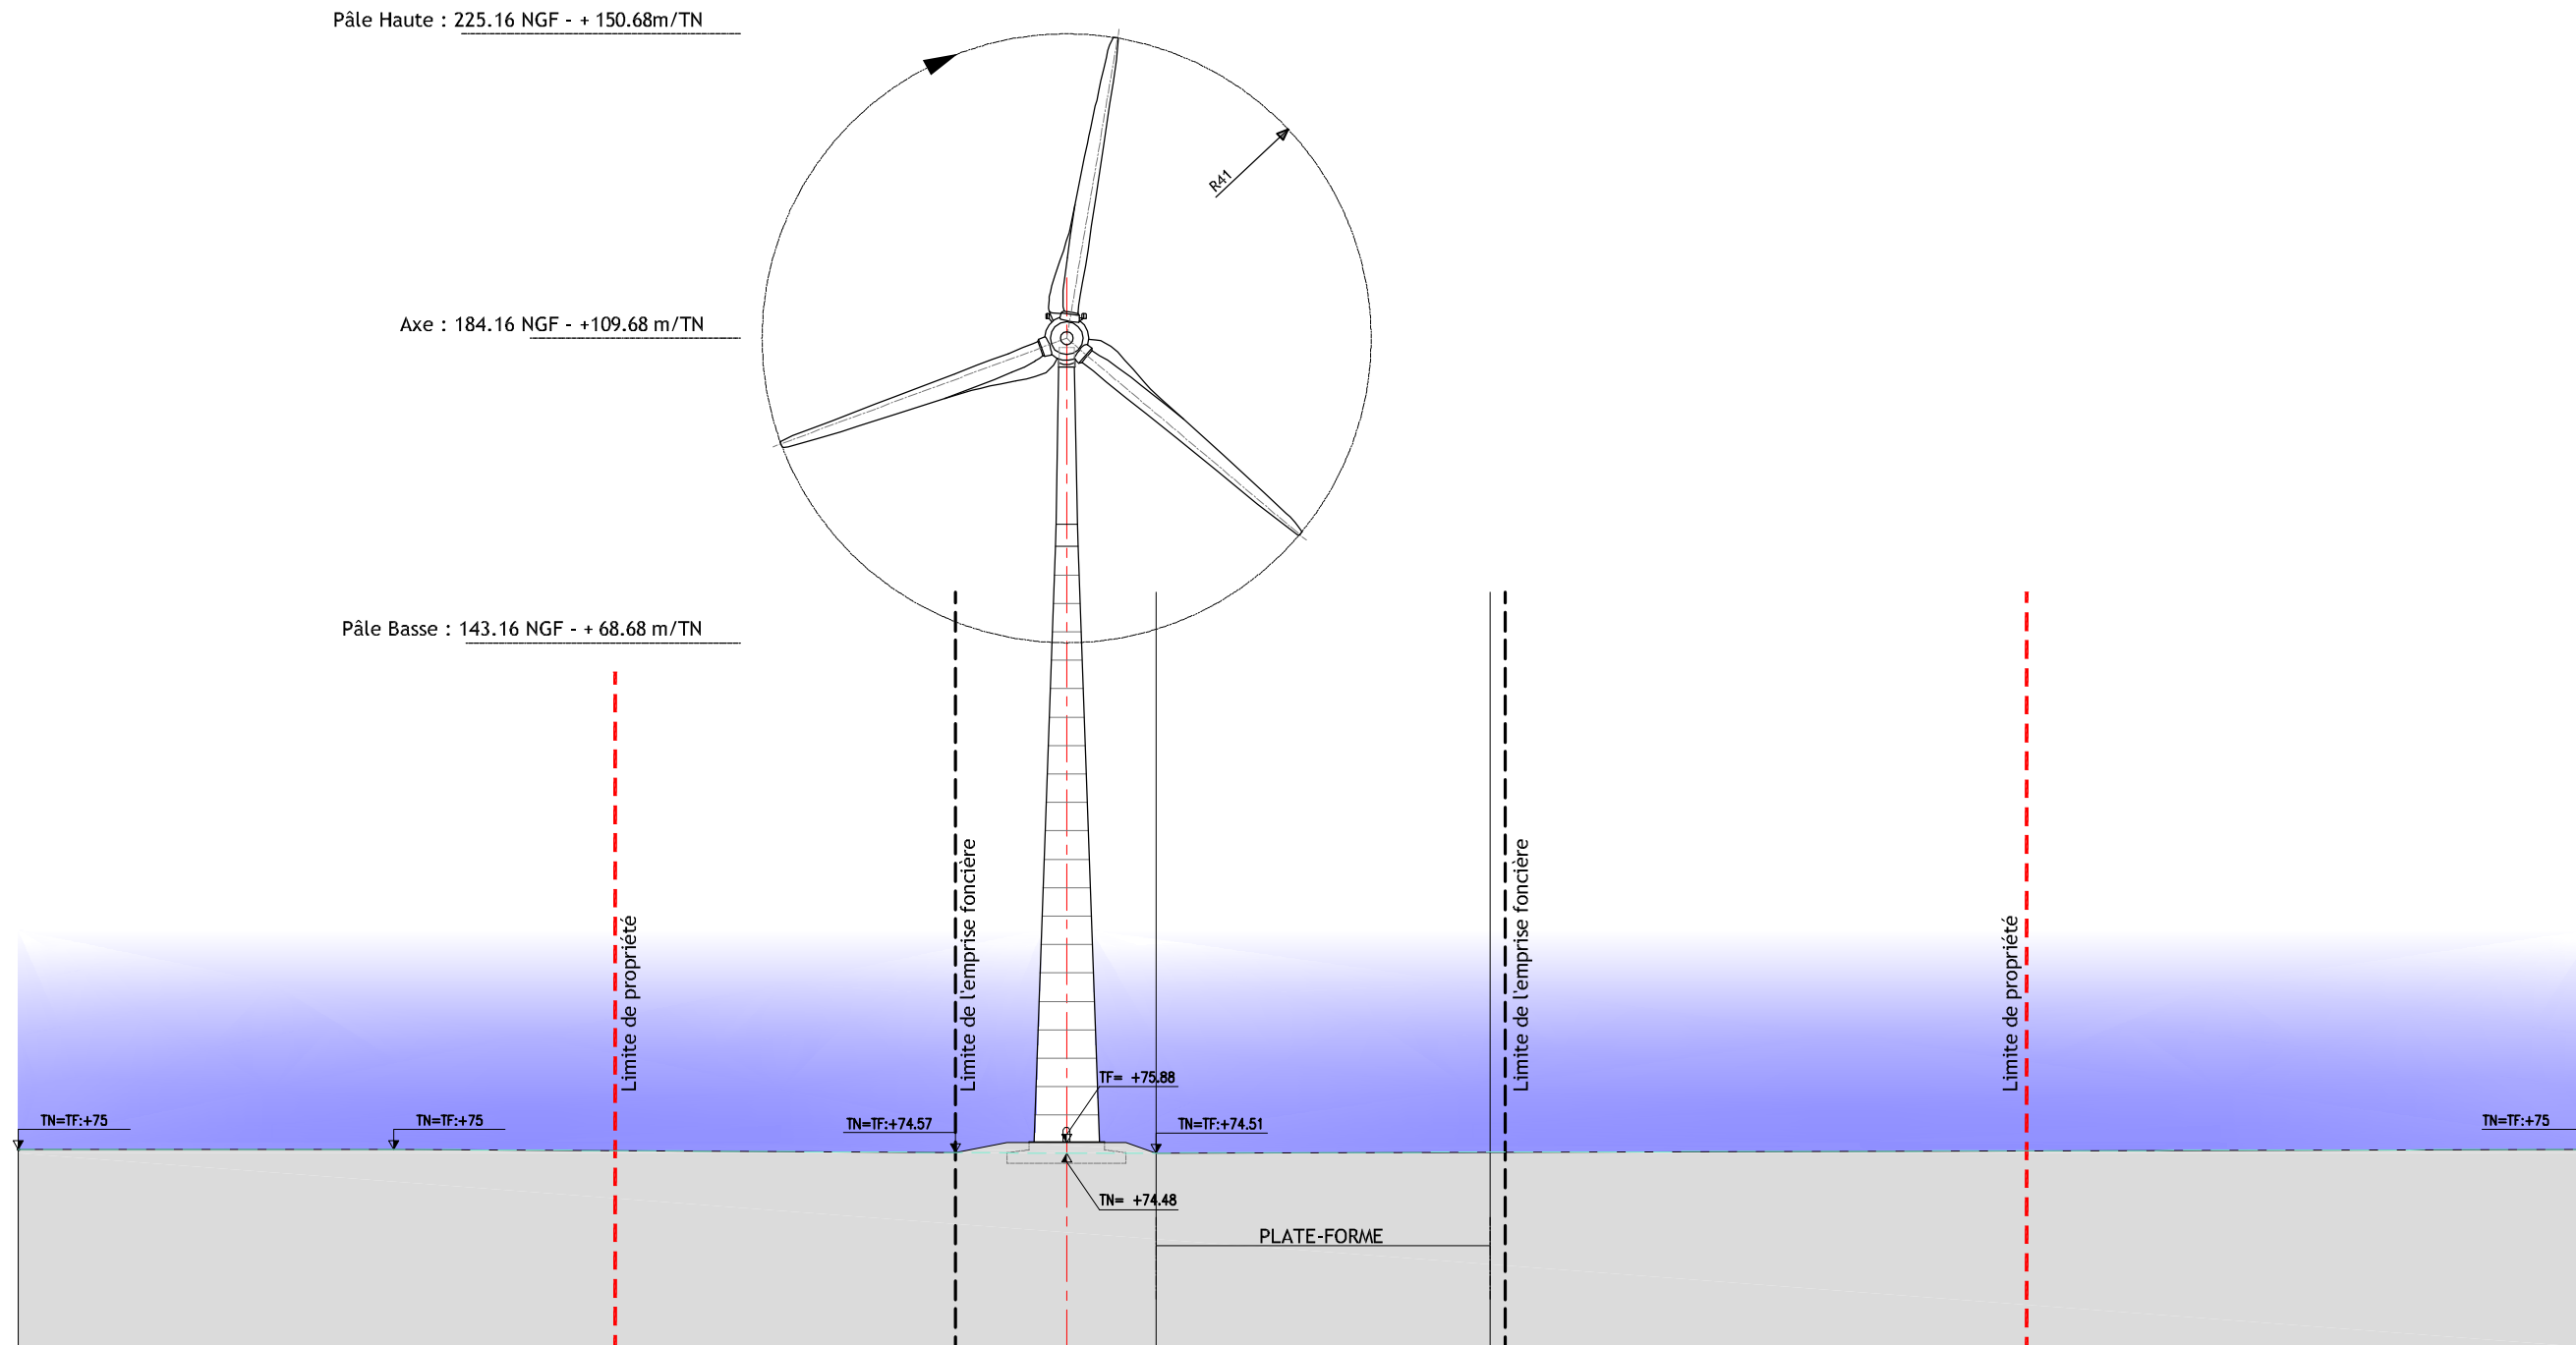


E.13

ELEVATION, COUPE DE PROFIL - EOLIENNE E.13 - Echelle 1/1 000°

25	CREATION DE PARC EOLIEN "CHATEAU-GONTIER & MESLAY - GREZ" - PARC OUEST Commune de GENNES SUR GLAIZE	MATRE D'OUVRAGE : ERELIA Mayenne S.A.S Les Jardins de Brabois II 3, allée d'Enghien - CS50150 F-54602 VILLERS LES NANCY Cedex Tel. 03.83.64.42.97 - Fax. 03.83.57.23.94	SAS ERELIA Mayenne Les Jardins de Brabois II 3, allée d'Enghien 54600 VILLERS LES NANCY Tel. 03 83 64 42 97 - Fax 03 83 57 23 94 SIRET : 517 975 876 00015
	BUREAU D'ETUDES : CME Ecoparc - Océanis - Bât 1 a 35, rue Haroun Tazieff 54 320 MAXEVILLE Tél. 03.83.68.85.87 - Fax. 03.83.68.85.88	ARCHITECTE : S.A.R.L. SCHATZLE-WEITLING Architecture Ecoparc - Océanis - Bât 1 a 35, rue Haroun Tazieff 54 320 MAXEVILLE Tél. 03.83.28.22.25 - Fax. 03.83.28.51.45	SARL SCHATZLE - WEITLING Architecture Zone Ecoparc Océanis - Bâtiment 1 A 35 Rue Haroun Tazieff - 54320 MAXEVILLE Tel : 03.83.28.22.25 - Fax : 03.83.28.51.45 SIRET : 522 917 970 00017
NOV. 2011	ELEVATION, COUPE DE PROFIL - Eolienne E.13 Echelle 1/1 000°		

Modification du plan initial (Déplacement E.12)
 N° de permis en cours:
 Commune de AZE: PC 053 014 11 B1020
 Commune de GENNES SUR GLAIZE: PC 053 104 11 B1009
 Commune de BOUERE: PC 053 036 11 B1011
 Commune de SAINT DENIS D'ANJOU: PC 053 210 11 B1009

Les présents plans sont exclusivement destinés à la demande de permis de construire. Ils ne sont pas des plans d'exécution et ne peuvent donc en aucun cas être directement utilisés pour réaliser la construction. Toute reproduction même partielle interdite sans accord écrit du maître d'oeuvre.

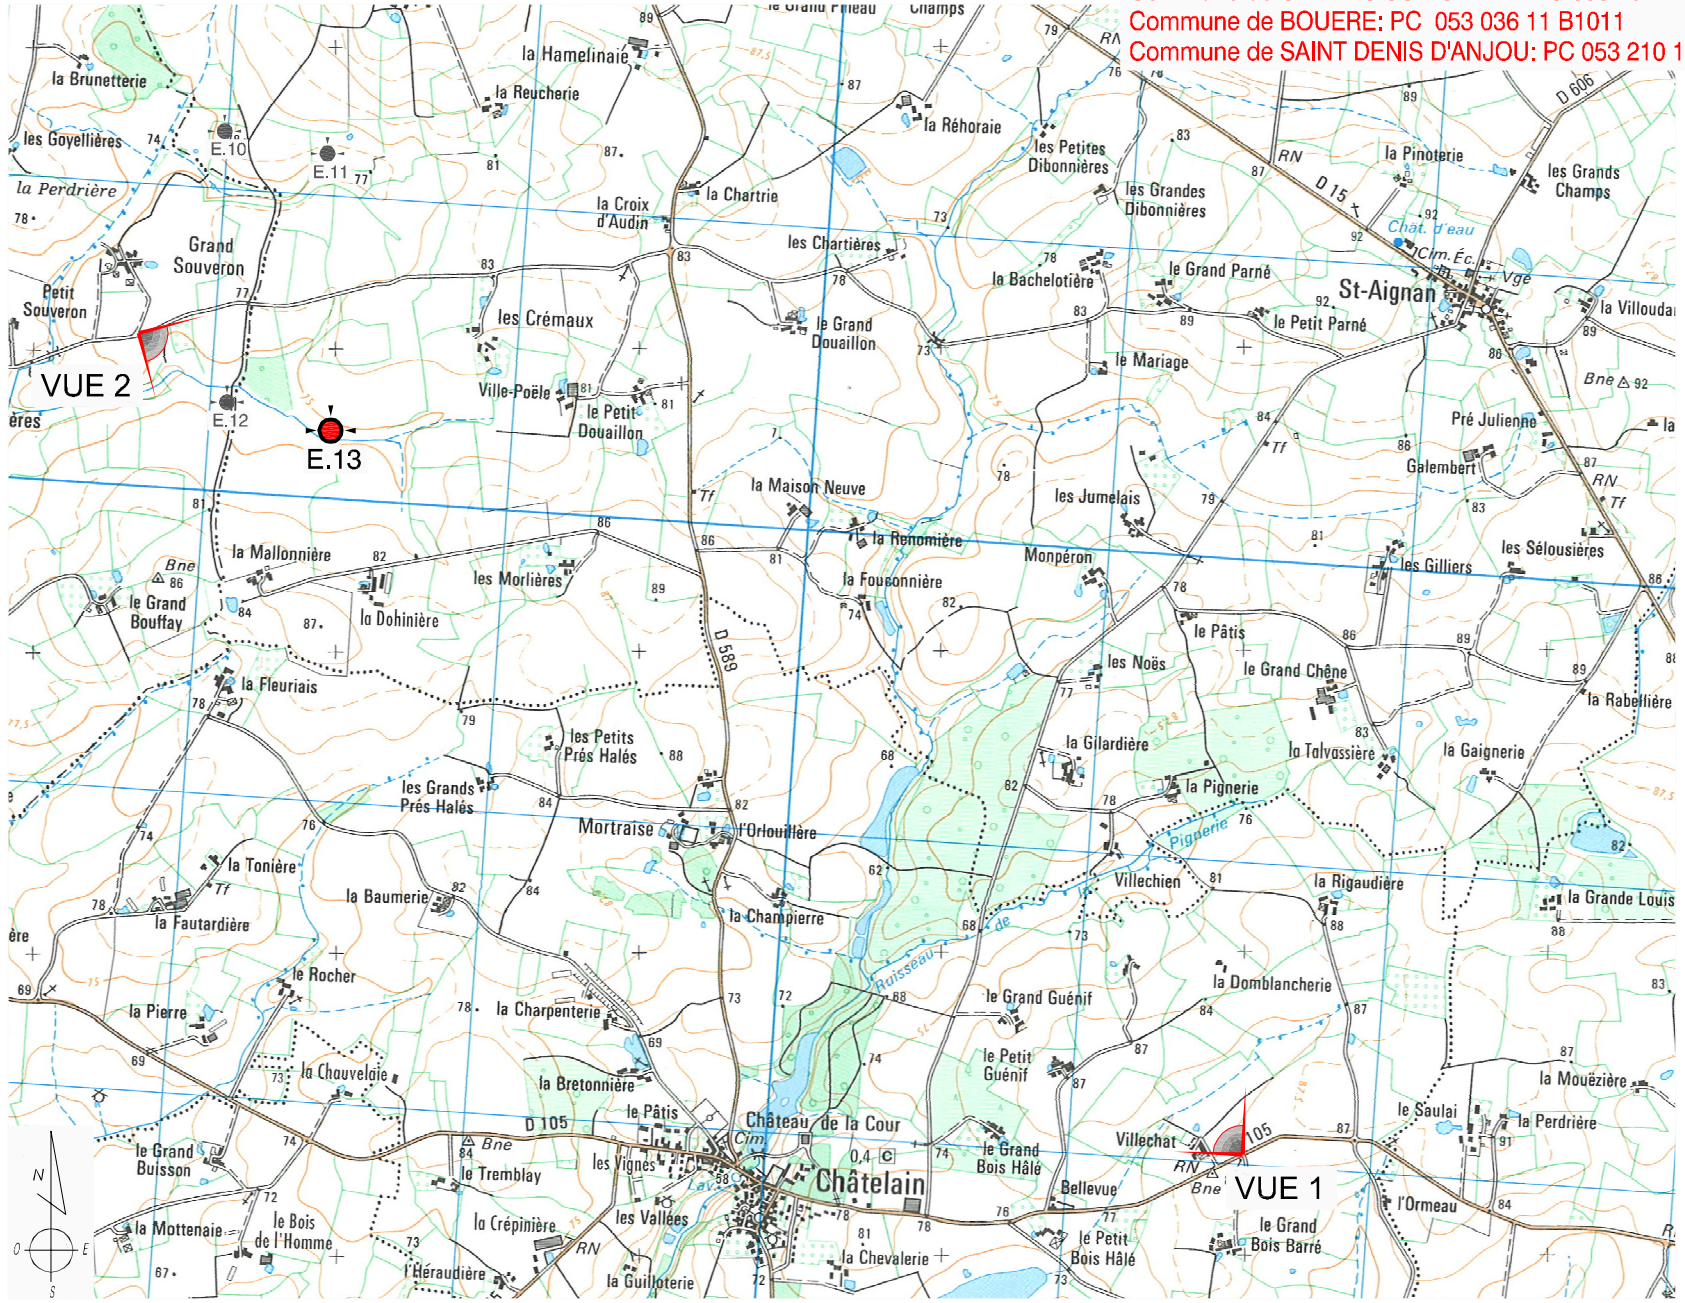

Repérage photographique



VUE 1



VUE 2

26

CREATION DE PARC EOLIEN
 "CHATEAU-GONTIER & MESLAY - GREZ" - PARC OUEST
 Commune de GENNES SUR GLAIZE



MAITRE D'OUVRAGE :
 ERELIA Mayenne S.A.S
 Les Jardins de Brabois II
 3, allée d'Enghien - CS50150
 F-54602 VILLERS LES NANCY Cedex
 Tél. 03.83.54.42.97 - Fax. 03.83.57.23.94

SAS ERELIA Mayenne
 Les Jardins de Brabois II
 3 allée d'Enghien
 54600 VILLERS LES NANCY
 Tél. 03.83.54.42.97 - Fax 03.83.57.23.94
 SIRET 517 975 876 00015

Repérage photographique - Insertions dans le site

Eolienne E.13


BUREAU D'ETUDES :
 CME
 Ecopolis - Océanis - Bat 1 a
 35, rue Haroun Tazieff
 54 320 MAXEVILLE
 Tél. 03.83.68.85.87 - Fax. 03.83.68.85.88

ARCHITECTE:
 S.A.R.L. SCHATZLE-WEITLING Architecture
 Ecopolis - Océanis - Bat 1 a
 35, rue Haroun Tazieff
 54 320 MAXEVILLE
 Tél. 03.83.28.22.25 - Fax. 03.83.28.51.45

SARL SCHATZLE - WEITLING Architecture
 Zone Ecoparc Océanis - Bâtiment 1 A
 35 Rue Haroun Tazieff - 54320 MAXEVILLE
 Tél. 03.83.28.22.25 - Fax : 03.83.28.51.45
 SIRET : 522 917 970 00017

NOV. 2011

Les présents plans sont exclusivement destinés à la demande de permis de construire. Ils ne sont pas des plans d'exécution et ne peuvent donc en aucun cas être directement utilisés pour réaliser la construction. Toute reproduction même partielle interdite sans accord écrit du maître d'oeuvre.

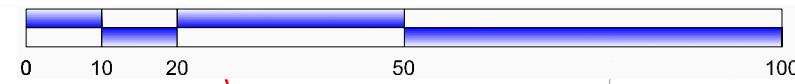


Identique au plan initial
 N° de permis en cours:
 Commune de AZE: PC 053 014 11 B1020
 Commune de GENNES SUR GLAIZE: PC 053 104 11 B1009
 Commune de BOUERE: PC 053 036 11 B1011
 Commune de SAINT DENIS D'ANJOU: PC 053 210 11 B1009

LEGENDE :

- Limite de section
- Limite Communale
- Limite de propriété
- POSITION EOLIENNE Projet
- Plate-forme de montage
- POSITION POSTE DE LIVRAISON Projet
- Création / Elargissement de Chemin
- Limite de l'emprise foncière
- Limite ZDE
- Limite 500m aux habitations
- Zones boisées

Plan réalisé en coordonnées Lambert II centre (mètres)

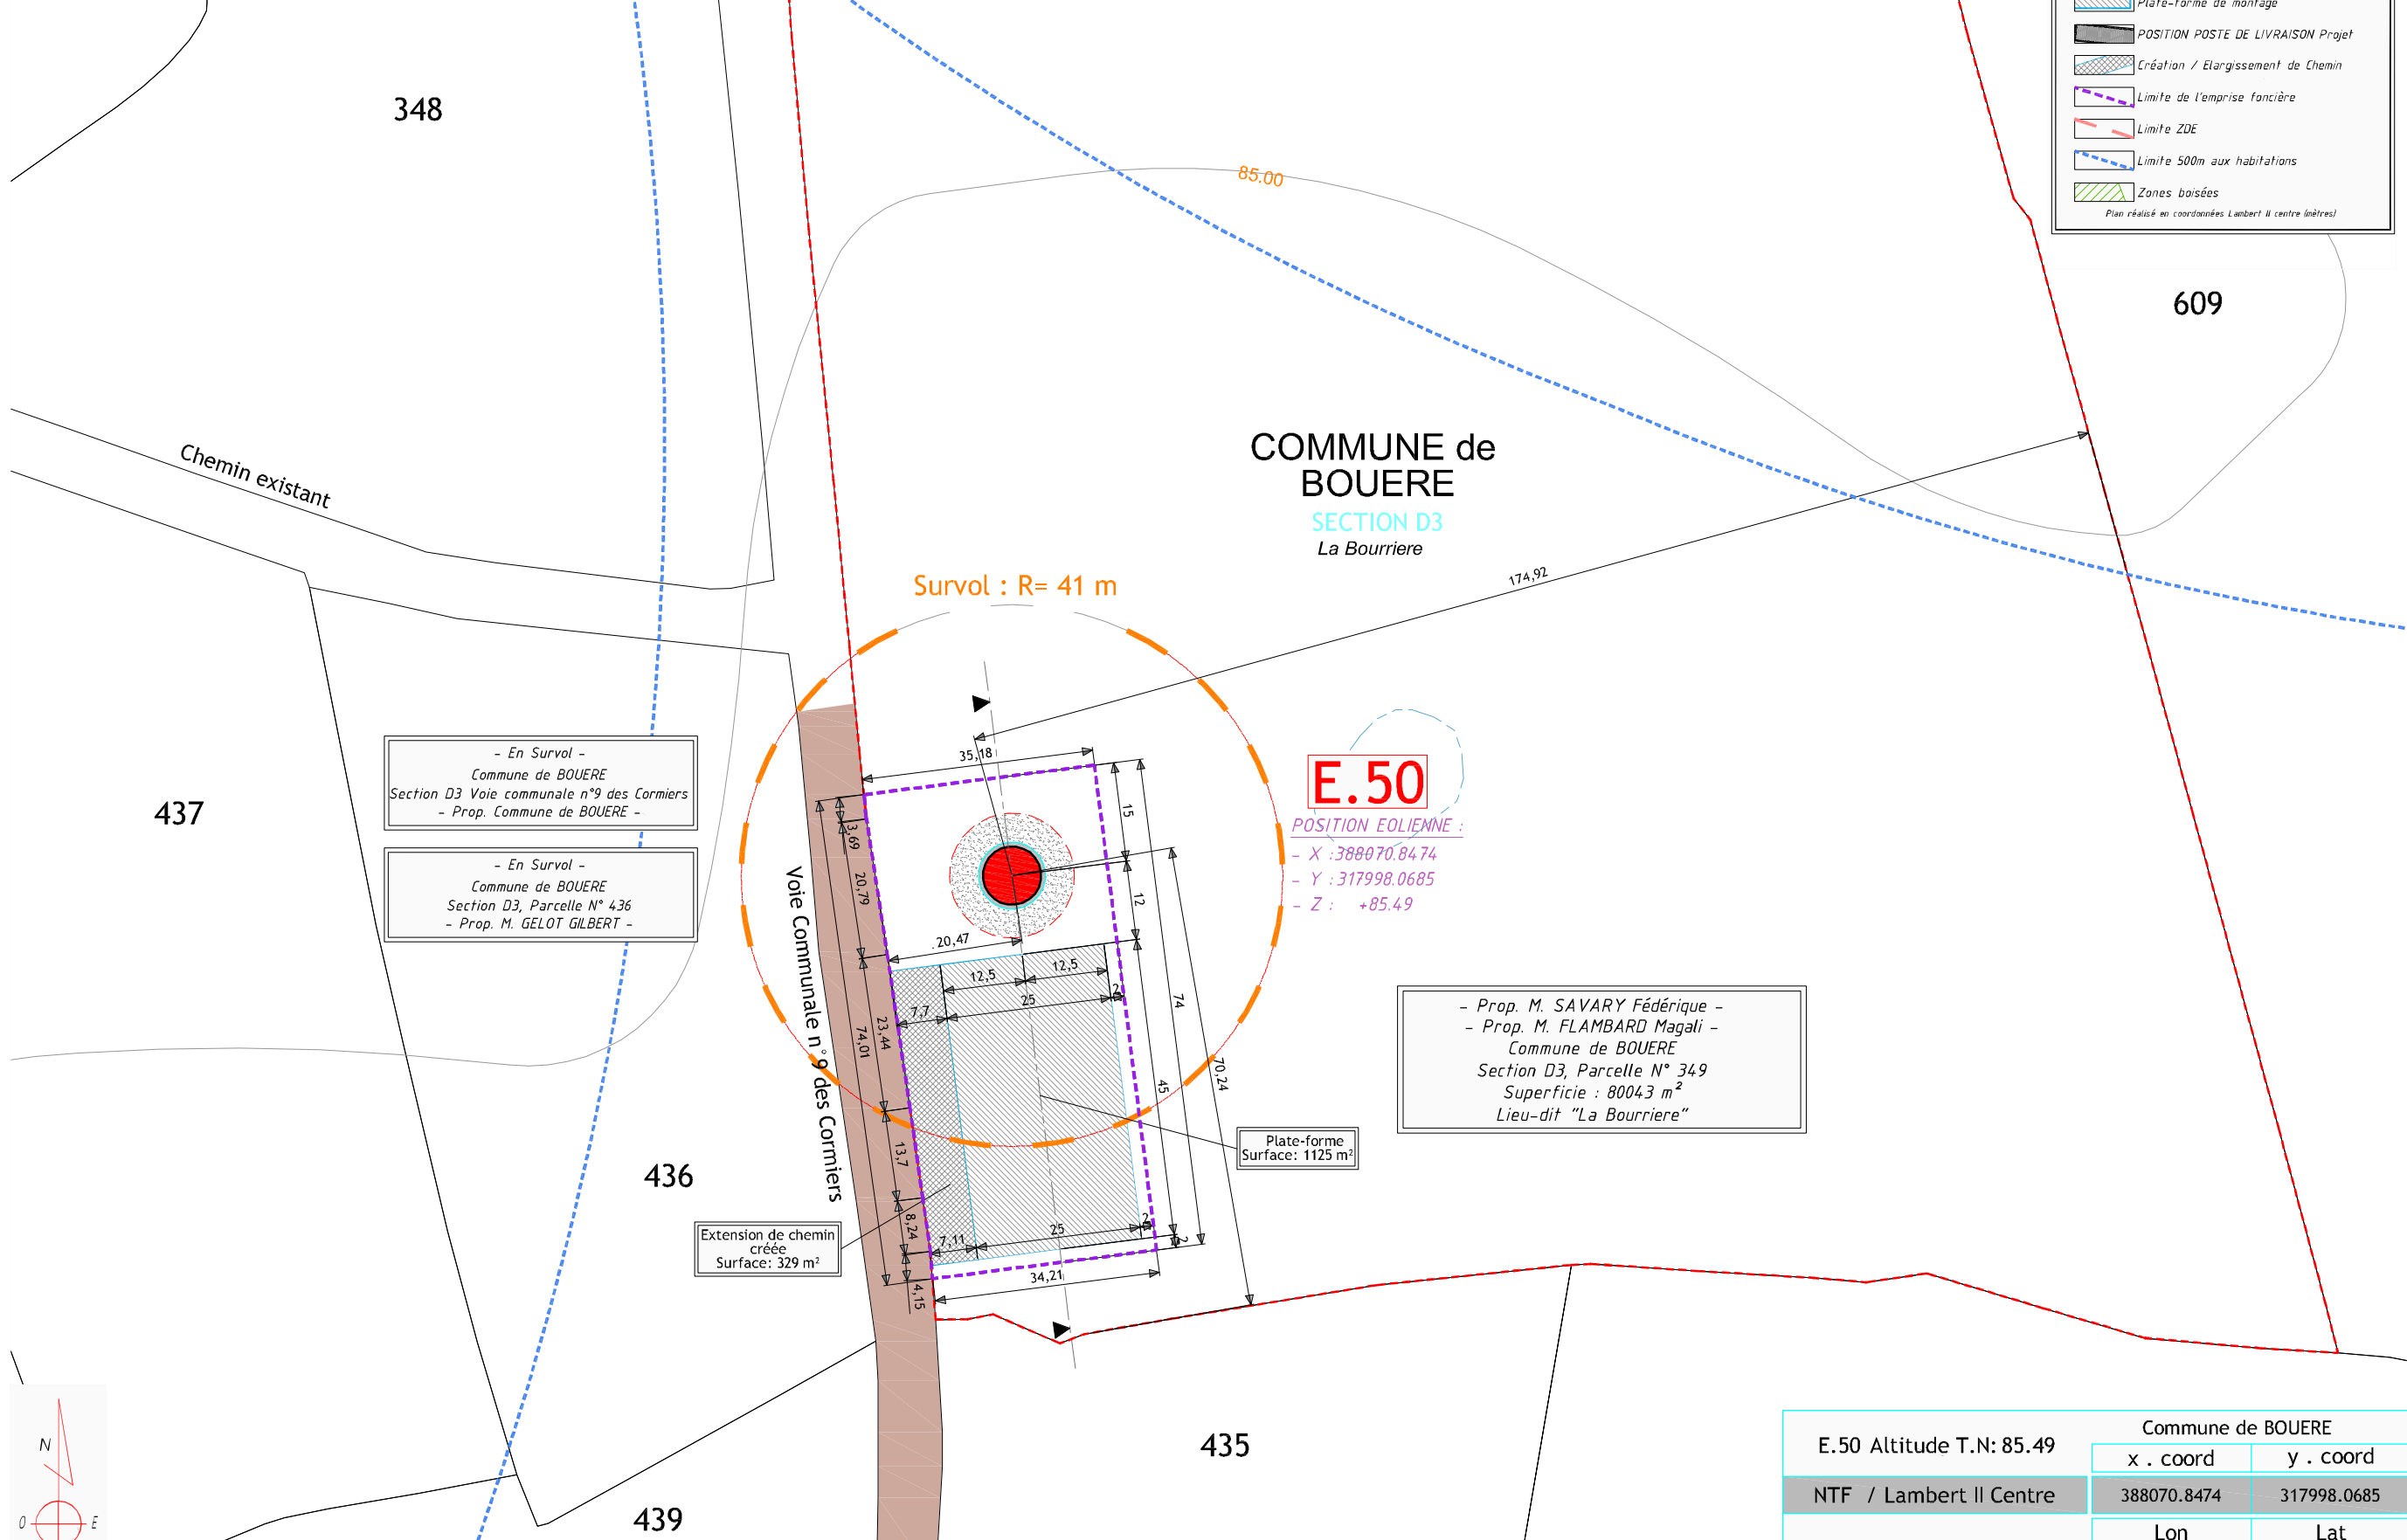

- En Survol -
 Commune de BOUERE
 Section D3 Voie communale n°9 des Cormiers
 - Prop. Commune de BOUERE -

- En Survol -
 Commune de BOUERE
 Section D3, Parcelle N° 436
 - Prop. M. GELOT GILBERT -

E.50


POSITION EOLIENNE :
 - X : 388070.8474
 - Y : 317998.0685
 - Z : +85.49

- Prop. M. SAVARY Frédérique -
 - Prop. M. FLAMBARD Magali -
 Commune de BOUERE
 Section D3, Parcelle N° 349
 Superficie : 8004.3 m²
 Lieu-dit "La Bourriere"

Extension de chemin créée
 Surface: 329 m²

Plate-forme
 Surface: 1125 m²

E.50 Altitude T.N: 85.49	Commune de BOUERE	
NTF / Lambert II Centre	x . coord	y . coord
	388070.8474	317998.0685
	Lon	Lat
WGS 84 / UTM 30	0° 29' 39.92114"	47° 49' 37.25720"

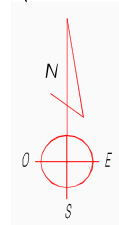

Plan de Masse - Eolienne E.50 - Echelle 1/1 000°

CREATION DE PARC EOLIEN
 "CHATEAU-GONTIER & MESLAY - GREZ" - PARC EST
 Commune de BOUERE

Plan de Masse - Eolienne E.50
 Echelle 1/1 000°

27

NOV. 2011

MATRE D'OUVRAGE :
 ERELIA Mayenne S.A.S
 Les Jardins de Brabois II
 3, allée d'Enghien - CS50150
 F-54602 VILLERS LES NANCY Cedex
 Tél. 03.83.54.42.97 - Fax. 03.83.57.23.94

ARCHITECTE :
 S.A.R.L. SCHATZLE-WEITLING Architecture
 Ecoparc - Océanis - Bât 1 a
 35, rue Haroun Tazieff
 54 320 MAXEVILLE
 Tél. 03.83.68.85.87 - Fax. 03.83.68.85.88


BUREAU DETUDES :
 CME
 Ecoparc - Océanis - Bât 1 a
 35, rue Haroun Tazieff
 54 320 MAXEVILLE
 Tél. 03.83.68.85.87 - Fax. 03.83.68.85.88

SAS ERELIA Mayenne
 Les Jardins de Brabois II
 3, allée d'Enghien
 54600 VILLERS LES NANCY
 Tél. 03 83 54 42 97 - Fax 03 83 57 23 94
 SIRET : 517 875 876 00015

SARL SCHATZLE - WEITLING Architecture
 Zone Ecoparc Océanis - Bâtiment 1 A
 35 Rue Haroun Tazieff - 54320 MAXEVILLE
 Tél. 03 83 68 85 87 - Fax : 03 83 28 51 45
 SIRET : 522 917 970 00017

Les présents plans sont exclusivement destinés à la demande de permis de construire. Ils ne sont pas des plans d'exécution et ne peuvent donc en aucun cas être directement utilisés pour réaliser la construction. Toute reproduction même partielle interdite sans accord écrit du maître d'oeuvre.

Identique au plan initial
 N° de permis en cours:
 Commune de AZE: PC 053 014 11 B1020
 Commune de GENNES SUR GLAIZE: PC 053 104 11 B1009
 Commune de BOUERE: PC 053 036 11 B1011
 Commune de SAINT DENIS D'ANJOU: PC 053 210 11 B1009

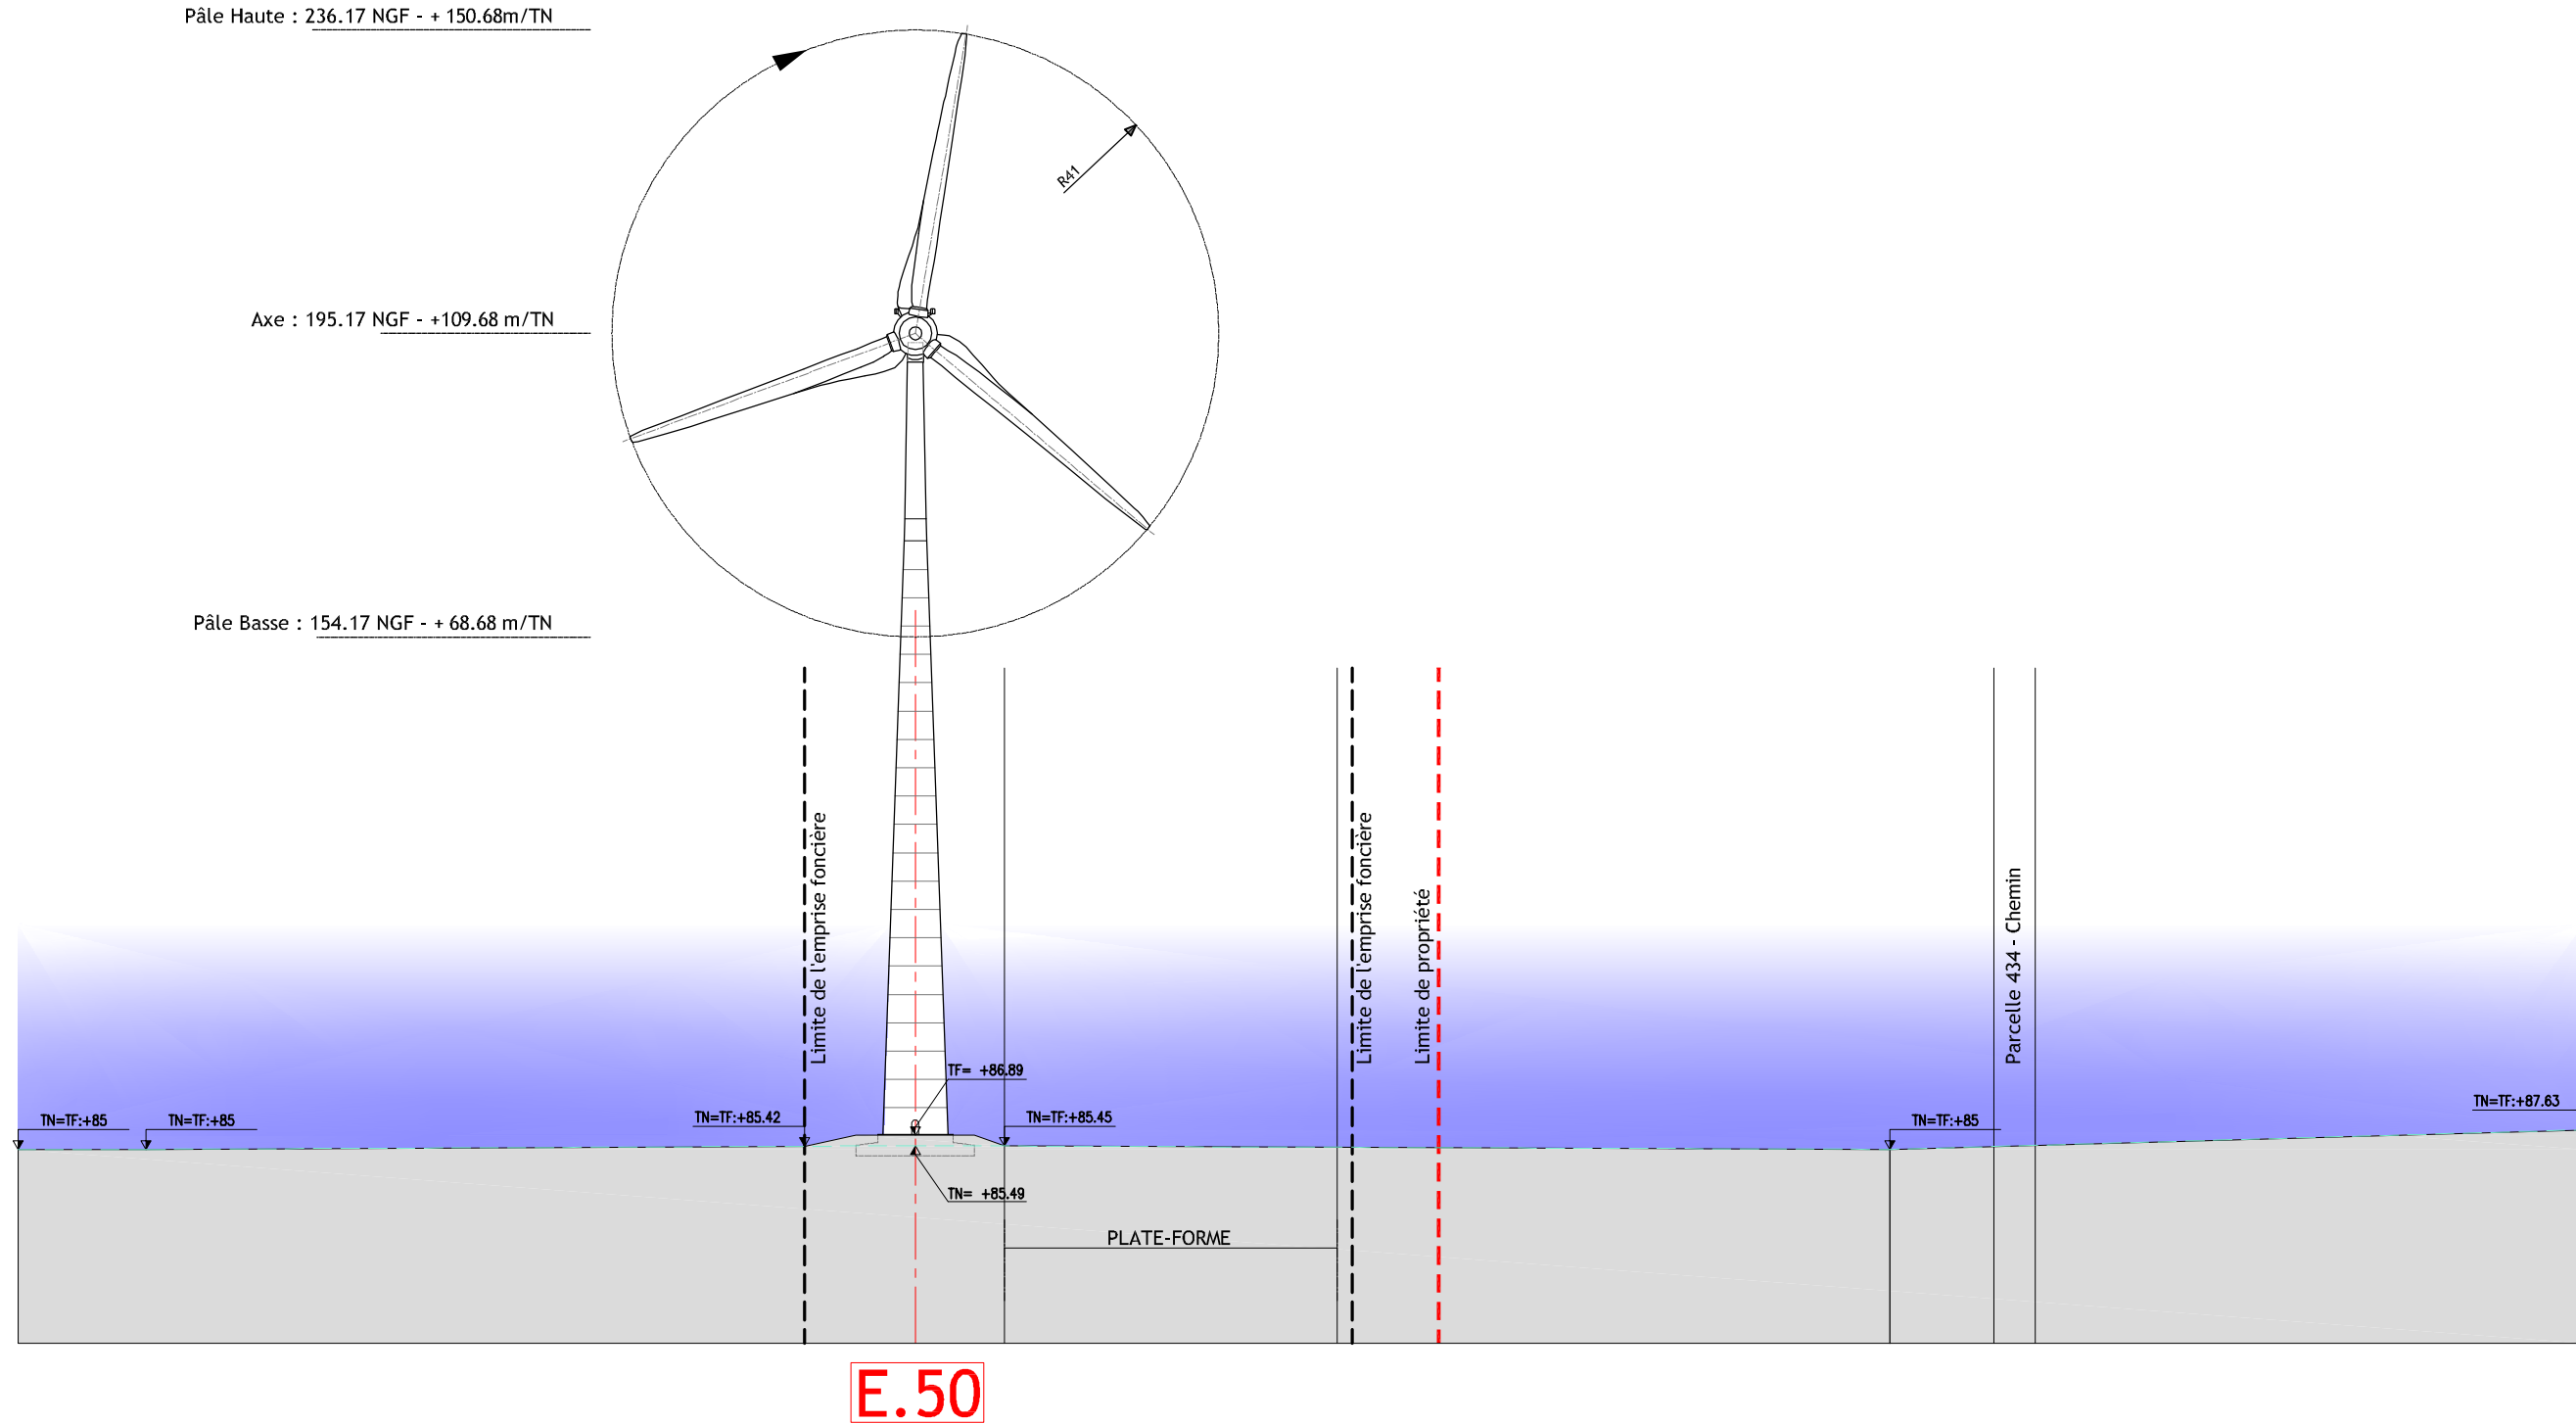

ELEVATION, COUPE DE PROFIL - EOLIENNE E.50 - Echelle 1/1 000°

28	CREATION DE PARC EOLIEN "CHATEAU-GONTIER & MESLAY - GREZ" - PARC EST Commune de BOUERE	ELEVATION, COUPE DE PROFIL - Eolienne E.50 Echelle 1/1 000°	 MATRE D'OUVRAGE : ERELIA Mayenne S.A.S Les Jardins de Brabois II 3, allée d'Enghien - CS50150 F-54602 VILLERS LES NANCY Cedex Tél. 03.83.64.42.97 - Fax. 03.83.57.23.94	SAS ERELIA Mayenne Les Jardins de Brabois II 3, allée d'Enghien 54600 VILLERS LES NANCY Tél. 03 83 64 42 97 - Fax 03 83 57 23 94 SIRET : 517 975 876 00015
	NOV. 2011	BUREAU D'ETUDES : CME Ecoparc - Océanis - Bât 1 a 35, rue Haroun Tazieff 54 320 MAXEVILLE Tél. 03.83.68.85.87 - Fax. 03.83.68.85.88	ARCHITECTE : S.A.R.L. SCHATZLE-WEITLING Architecture Ecoparc - Océanis - Bât 1 a 35, rue Haroun Tazieff 54 320 MAXEVILLE Tél. 03.83.28.22.25 - Fax. 03.83.28.51.45	SARL SCHATZLE - WEITLING Architecture Zone Ecoparc Océanis - Bâtiment 1 A 35 Rue Haroun Tazieff - 54320 MAXEVILLE Tél. : 03.83.28.22.25 - Fax : 03.83.28.51.45 SIRET : 522 917 970 00017