




Identique au plan initial
 N° de permis en cours:
 Commune de AZE: PC 053 014 11 B1020
 Commune de GENNES SUR GLAIZE: PC 053 104 11 B1009
 Commune de BOUERE: PC 053 036 11 B1011
 Commune de SAINT DENIS D'ANJOU: PC 053 210 11 B1009


Les présents plans sont exclusivement destinés à la demande de permis de construire. Ils ne sont pas des plans d'exécution et ne peuvent donc en aucun cas être directement utilisés pour réaliser la construction. Toute reproduction même partielle interdite sans accord écrit du maître d'oeuvre.

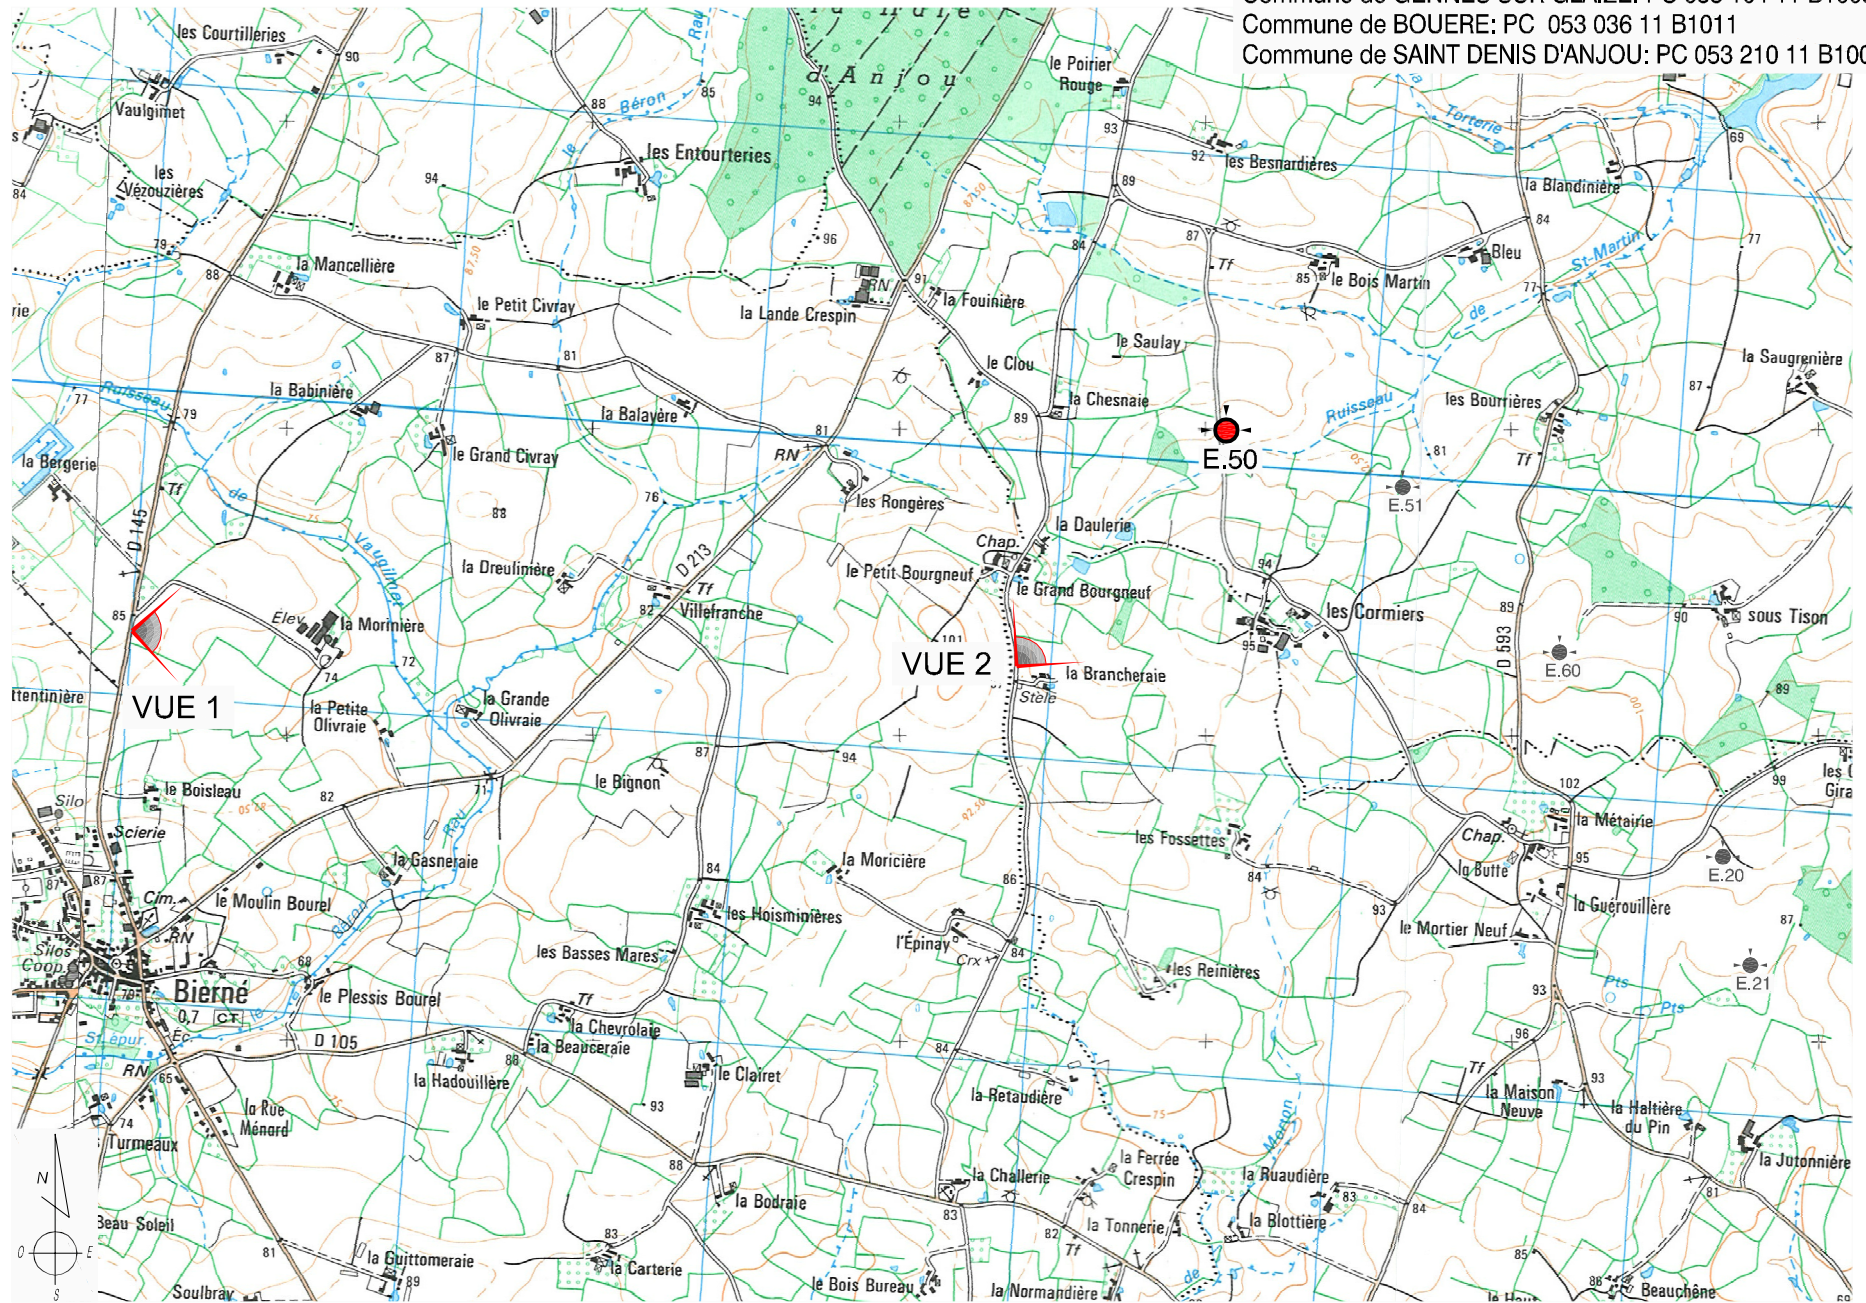

Repérage photographique

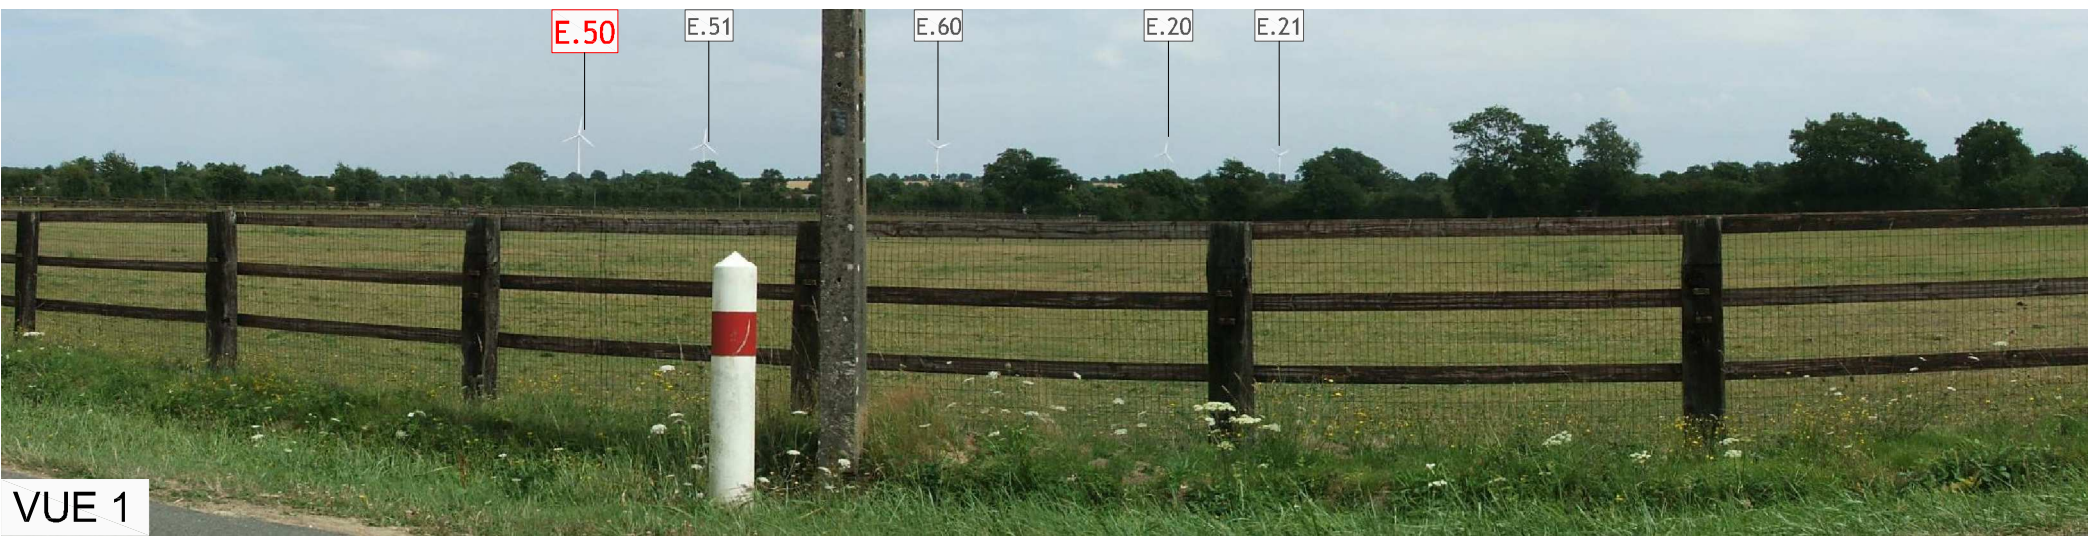

<h1>29</h1>	<h2>CREATION DE PARC EOLIEN</h2> <p>"CHATEAU-GONTIER & MESLAY - GREZ" - PARC EST Commune de BOUERE</p>	 MAITRE D'OUVRAGE : ERELIA Mayenne S.A.S Les Jardins de Brabois II 3, allée d'Enghien - CS50150 F-54602 VILLERS LES NANCY Cedex Tél. 03.83.54.42.97 - Fax. 03.83.57.23.94	SAS ERELIA Mayenne Les Jardins de Brabois II 3 allée d'Enghien 54600 VILLERS LES NANCY Tél. 03.83.54.42.97 - Fax 03.83.57.23.94 SIRET 517 975 876 00015
	Repérage photographique - Insertions dans le site Eolienne E.50	BUREAU D'ETUDES : CME Ecopolis - Océanis - Bat 1 a 35, rue Haroun Tazieff 54 320 MAXEVILLE Tél. 03.83.68.85.87 - Fax. 03.83.68.85.88	ARCHITECTE: S.A.R.L. SCHATZLE-WEITLING Architecture Ecopolis - Océanis - Bat 1 a 35, rue Haroun Tazieff 54 320 MAXEVILLE Tél. 03.83.28.22.25 - Fax. 03.83.28.51.45
NOV. 2011			

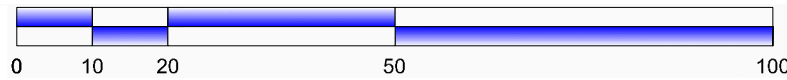

Les présents plans sont exclusivement destinés à la demande de permis de construire. Ils ne sont pas des plans d'exécution et ne peuvent donc en aucun cas être directement utilisés pour réaliser la construction. Toute reproduction même partielle interdite sans accord écrit du maître d'oeuvre.


- En Survol -
Commune de BOUERE
Section D3, Parcelle N° 381
- Prop. M. GELOT Daniel -

Survol : R= 41 m

E.51

POSITION EOLIENNE :
- X : 388647.2988
- Y : 317812.9555
- Z : +84.13

Identique au plan initial
N° de permis en cours:
Commune de AZE: PC 053 014 11 B1020
Commune de GENNES SUR GLAIZE: PC 053 104 11 B1009
Commune de BOUERE: PC 053 036 11 B1011
Commune de SAINT DENIS D'ANJOU: PC 053 210 11 B1009

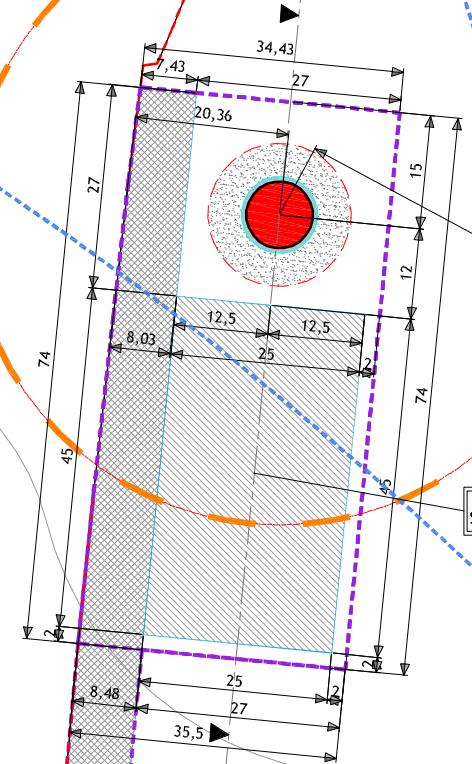

COMMUNE de BOUERE
SECTION D3
La Bourriere

- Prop. Mme JOUIN Bernadette -
Commune de BOUERE
Section D3, Parcelle N° 363
Superficie : 71470 m²
Lieu-dit "La Bourriere"

Chemin d'accès créé
Surface: 2996 m²


Chemin existant

LEGENDE :

- Limite de section
- Limite Communale
- Limite de propriété
- POSITION EOLIENNE Projet
- Plate-forme de montage
- POSITION POSTE DE LIVRAISON Projet
- Création / Elargissement de Chemin
- Limite de l'emprise foncière
- Limite ZDE
- Limite 500m aux habitations
- Zones boisées

Plan réalisé en coordonnées Lambert II centre (mètres)

E.51 Altitude T.N: 84.13	Commune de BOUERE	
	x . coord	y . coord
NTF / Lambert II Centre	388647.2988	317812.9555
	Lon	Lat
WGS 84 / UTM 30	0° 29' 11.90455"	47° 49' 31.93910"

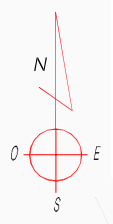

Plan de Masse - Eolienne E.51 - Echelle 1/1 000°

30

CREATION DE PARC EOLIEN
"CHATEAU-GONTIER & MESLAY - GREZ" - PARC EST
Commune de BOUERE



MAITRE D'OUVRAGE :
ERELIA Mayenne S.A.S
Les Jardins de Brabois II
3, allée d'Enghien - CS50150
F-54602 VILLERS LES NANCY Cedex
Tél. 03.83.54.42.97 - Fax. 03.83.57.23.94

SAS ERELIA Mayenne
Les Jardins de Brabois II
3 allée d'Enghien
54600 VILLERS LES NANCY
Tél. 03 83 54 42 97 - Fax 03 83 57 23 94
SIRET 517 975 876 00015

NOV. 2011

Plan de Masse - Eolienne E.51
Echelle 1/1 000°


BUREAU D'ETUDES :
CME
Ecoparc - Océanis - Bât 1 a
35, rue Haroun Tazieff
54 320 MAXEVILLE
Tél. 03.83.68.85.87 - Fax. 03.83.68.85.88

ARCHITECTE:
S.A.R.L. SCHATZLE-WEITLING Architecture
Ecoparc - Océanis - Bât 1 a
35, rue Haroun Tazieff
54 320 MAXEVILLE
Tél. 03.83.28.22.25 - Fax. 03.83.28.51.45

SARL SCHATZLE - WEITLING Architecture
Zone Ecoparc Océanis - Bâtiment 1 A
35 Rue Haroun Tazieff - 54320 MAXEVILLE
Tél. 03.83.28.22.25 - Fax : 03.83.28.51.45
SIRET : 522 917 970 00017

Les présents plans sont exclusivement destinés à la demande de permis de construire. Ils ne sont pas des plans d'exécution et ne peuvent donc en aucun cas être directement utilisés pour réaliser la construction. Toute reproduction même partielle interdite sans accord écrit du maître d'oeuvre.

Identique au plan initial
 N° de permis en cours:
 Commune de AZE: PC 053 014 11 B1020
 Commune de GENNES SUR GLAIZE: PC 053 104 11 B1009
 Commune de BOUERE: PC 053 036 11 B1011
 Commune de SAINT DENIS D'ANJOU: PC 053 210 11 B1009

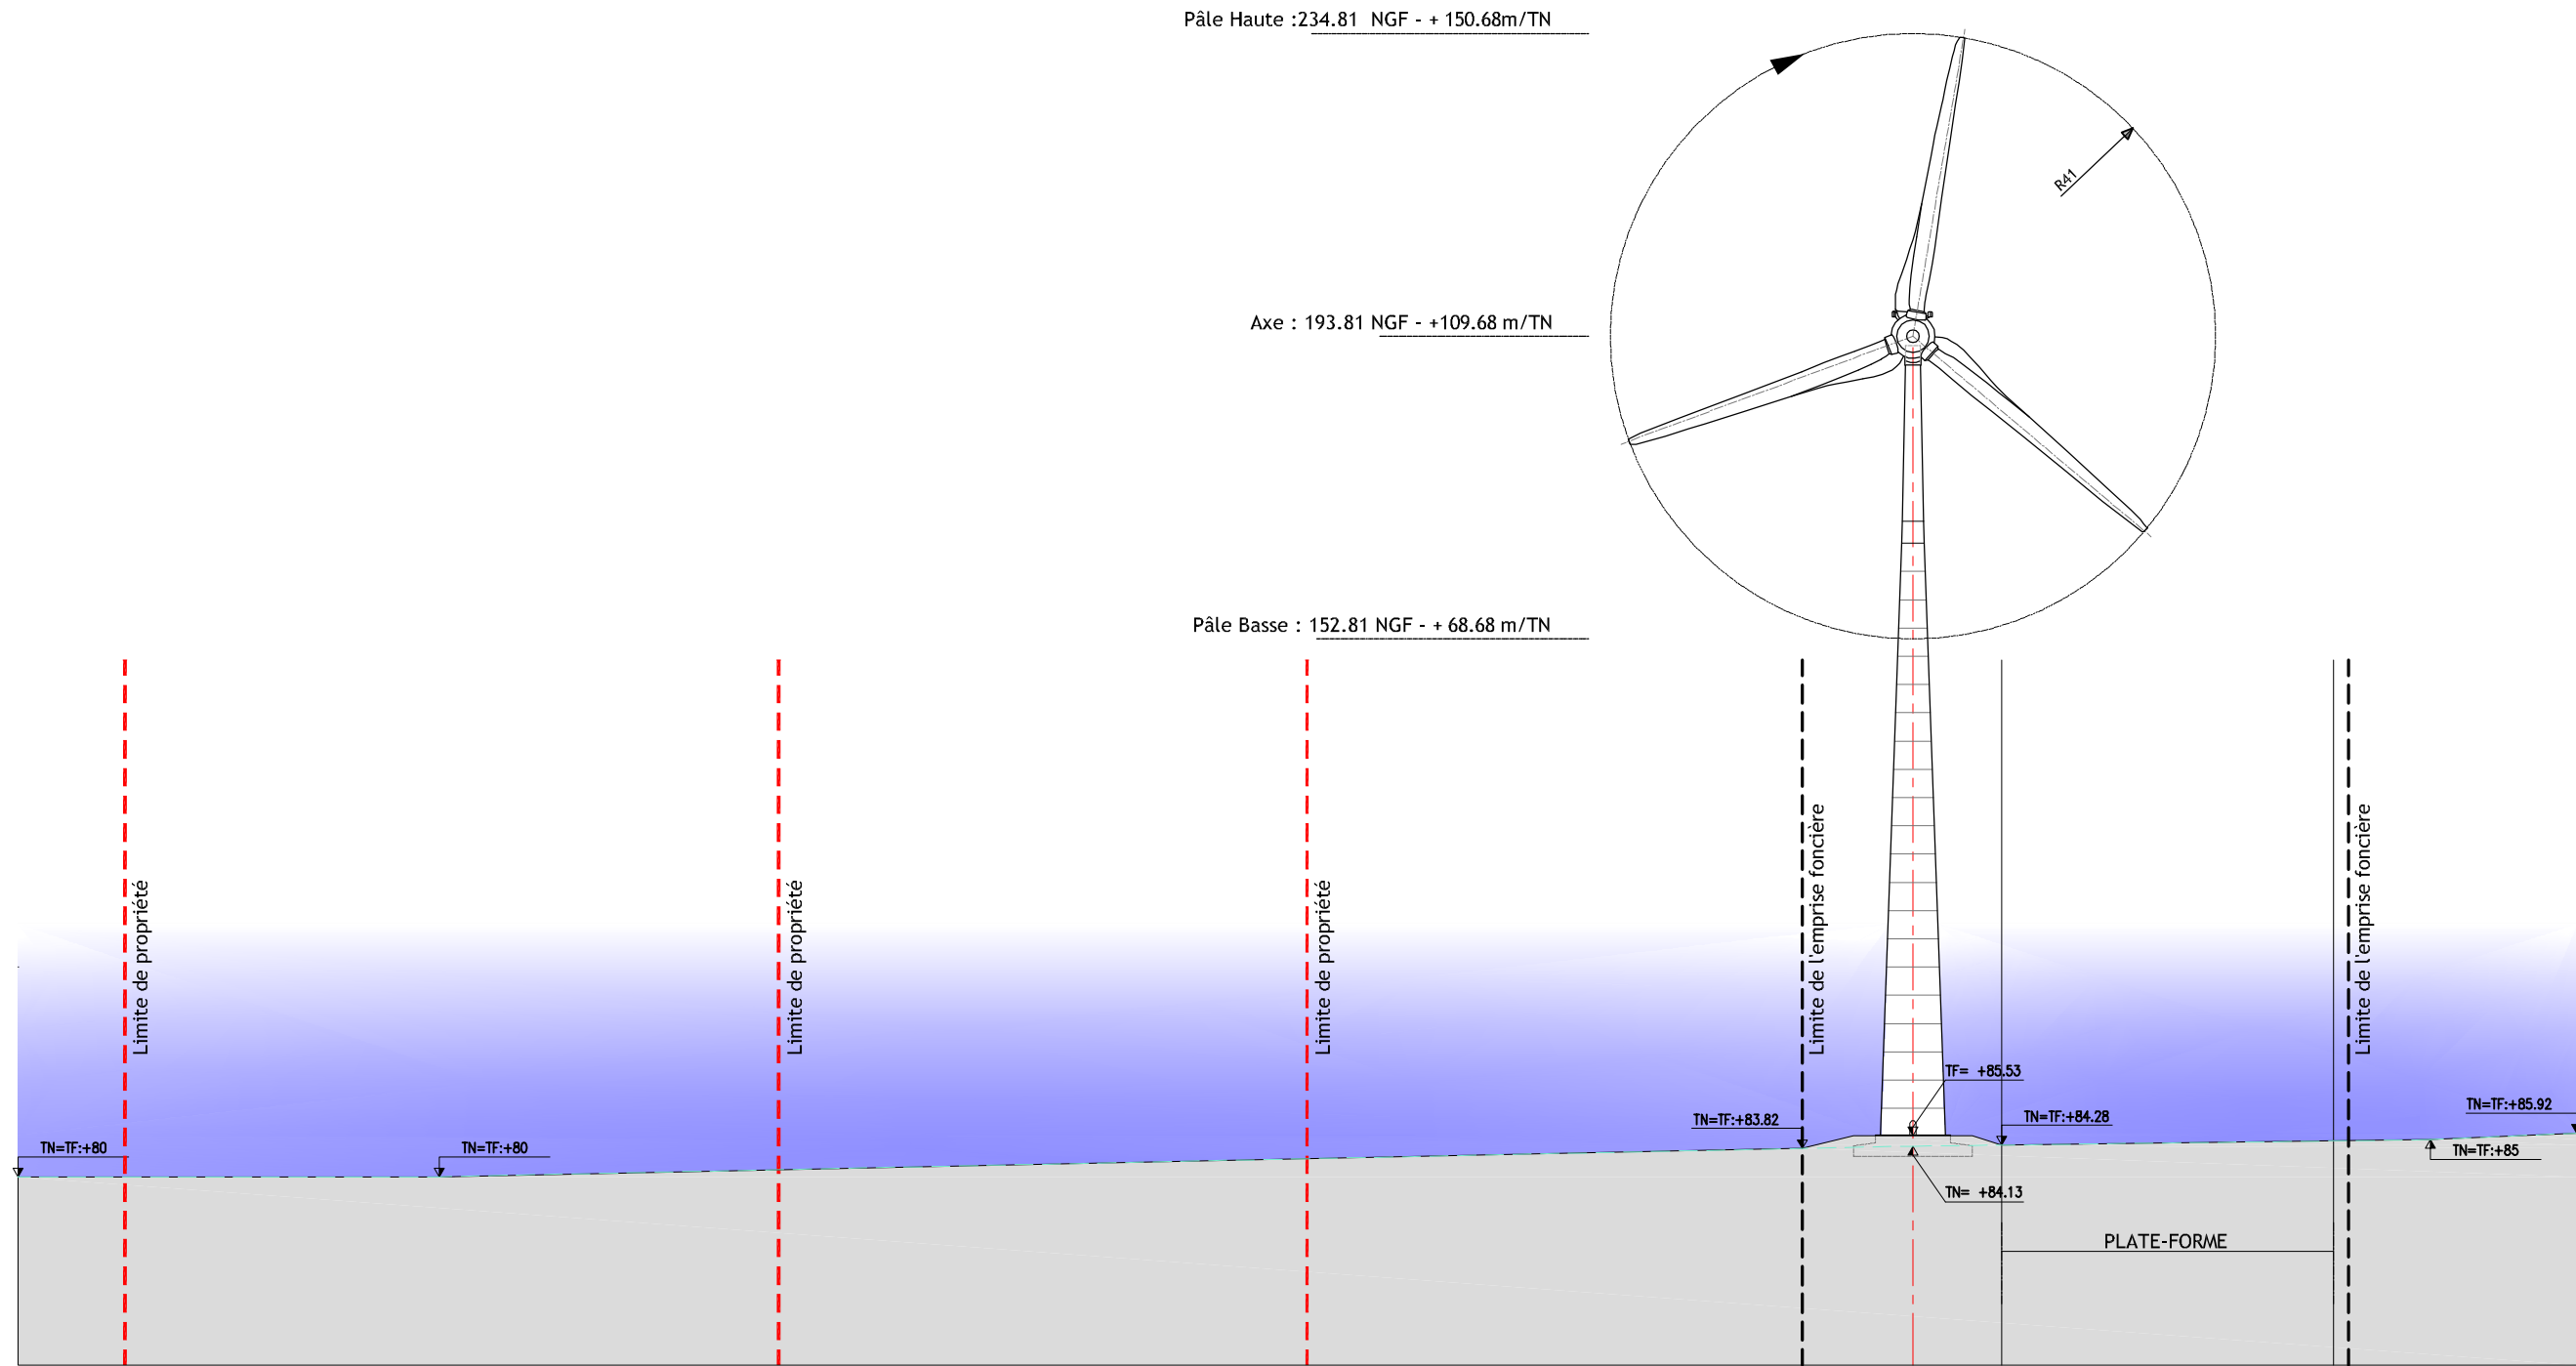

E.51

ELEVATION, COUPE DE PROFIL - EOLIENNE E.51 - Echelle 1/1 000°

SAS ERELIA Mayenne
 Les Jardins de Brabois II
 3, allée d'Enghien
 54600 VILLERS LES NANCY
 Tel. 03 83 84 42 97 - Fax 03 83 87 23 94
 SIRET 517 975 876 00015

SARL SCHATZLE - WEITLING Architecture
 Zone Ecoparc Océanis - Bâtiment 1 A
 35 Rue Haroun Tazieff - 54320 MAXEVILLE
 Tel. 03 83 28 22 25 - Fax : 03 83 28 51 45
 SIRET : 522 917 970 00017

MAITRE D'OUVRAGE :
ERELIA Mayenne S.A.S
 Les Jardins de Brabois II
 3, allée d'Enghien - CS50150
 F-54602 VILLERS LES NANCY Cedex
 Tel. 03.83.84.42.97 - Fax. 03.83.87.23.94

ARCHITECTE :
S.A.R.L. SCHATZLE-WEITLING Architecture
 Ecoparc - Océanis - Bât 1 a
 35, rue Haroun Tazieff
 54 320 MAXEVILLE
 Tél. 03.83.28.22.25 - Fax. 03.83.28.51.45

BUREAU DETUDES :
CME
 Ecoparc - Océanis - Bât 1 a
 35, rue Haroun Tazieff
 54 320 MAXEVILLE
 Tél. 03.83.68.85.87 - Fax. 03.83.68.85.88

CREATION DE PARC EOLIEN
 "CHATEAU-GONTIER & MESLAY - GREZ" - PARC EST
 Commune de BOUERE


ELEVATION, COUPE DE PROFIL - Eolienne E.51
 Echelle 1/1 000°

31


NOV. 2011


Identique au plan initial
 N° de permis en cours:
 Commune de AZE: PC 053 014 11 B1020
 Commune de GENNES SUR GLAIZE: PC 053 104 11 B1009
 Commune de BOUERE: PC 053 036 11 B1011
 Commune de SAINT DENIS D'ANJOU: PC 053 210 11 B1009

Les présents plans sont exclusivement destinés à la demande de permis de construire. Ils ne sont pas des plans d'exécution et ne peuvent donc en aucun cas être directement utilisés pour réaliser la construction. Toute reproduction même partielle interdite sans accord écrit du maître d'oeuvre.

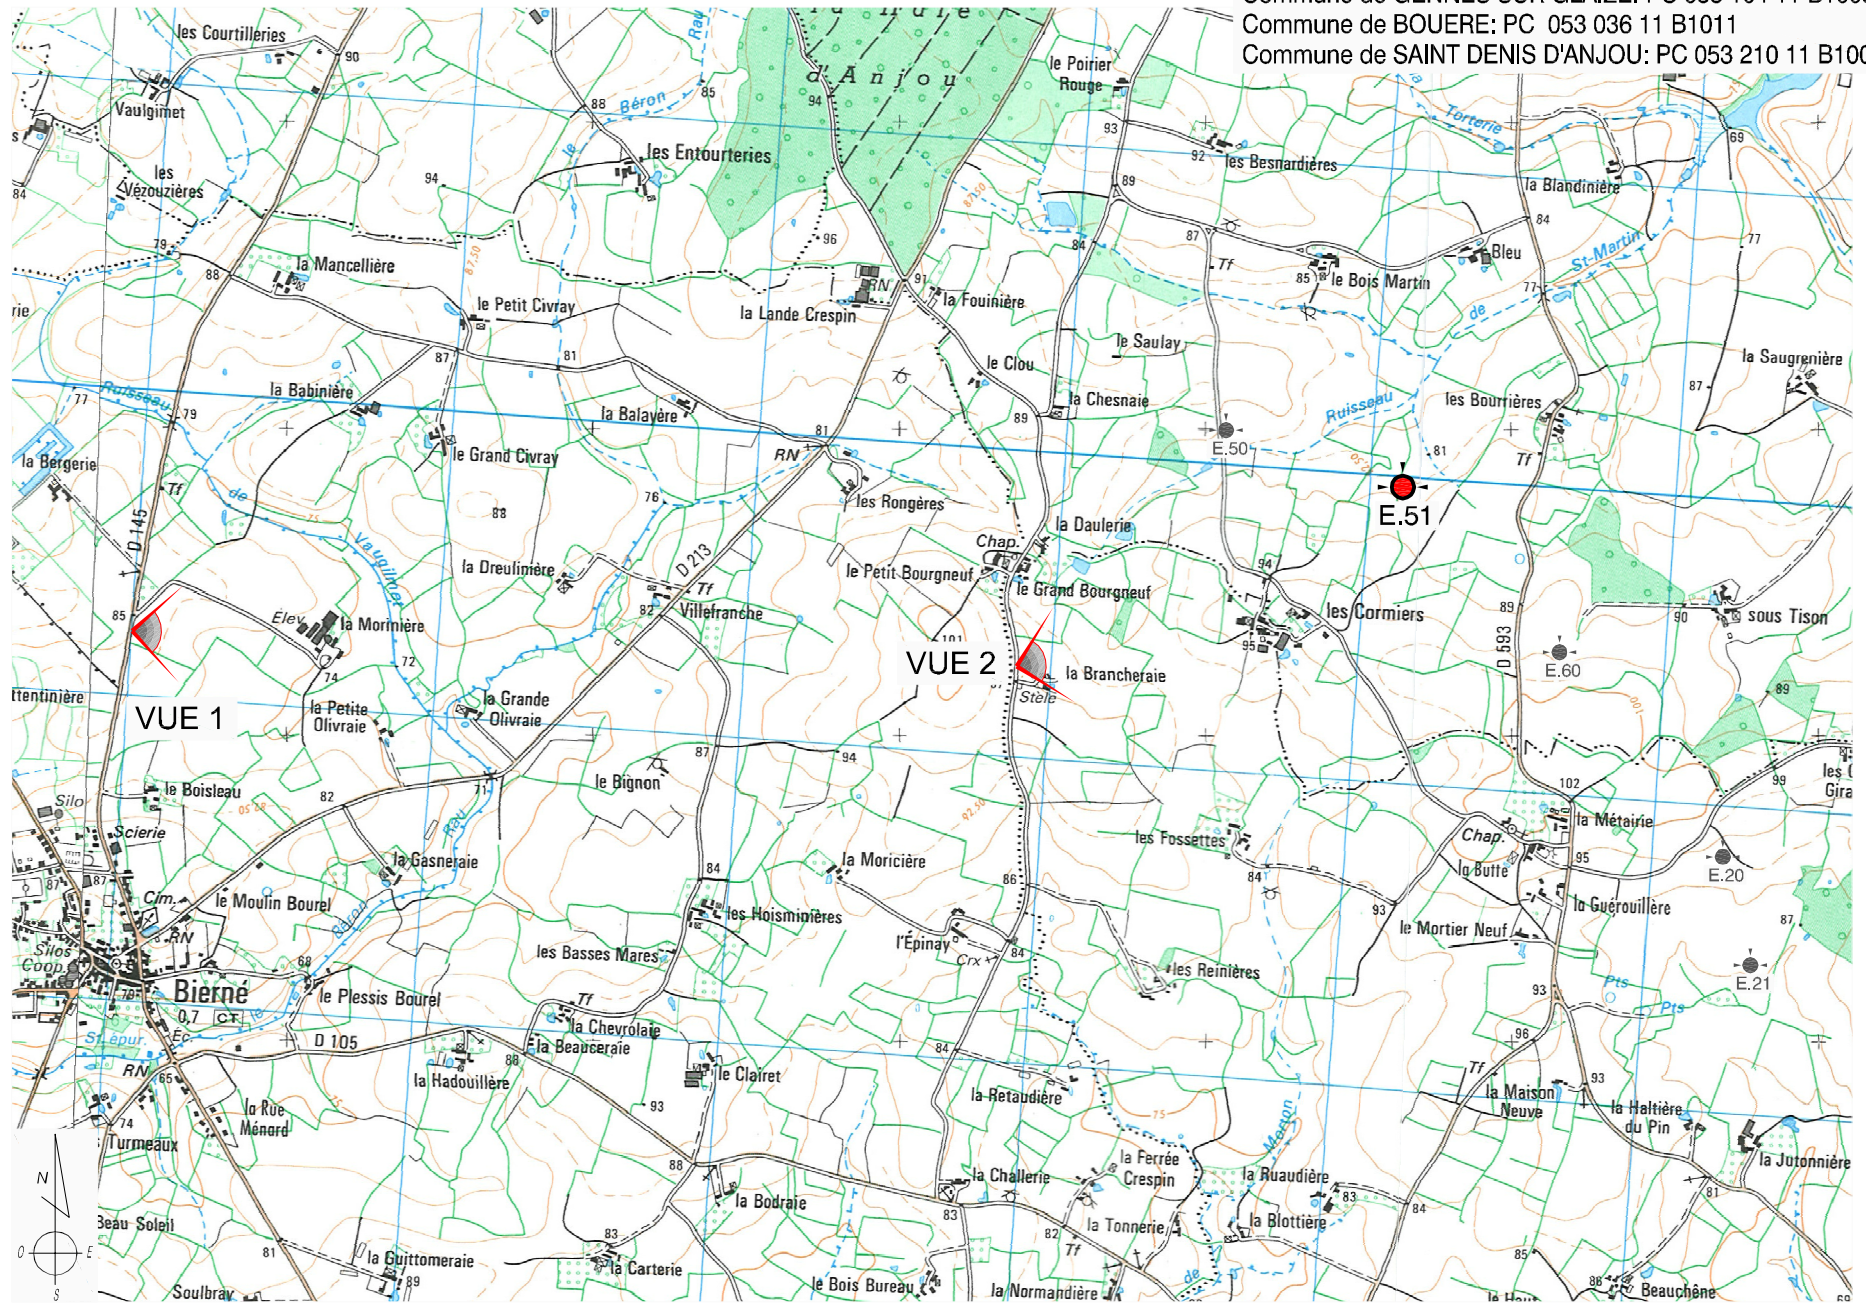

Repérage photographique

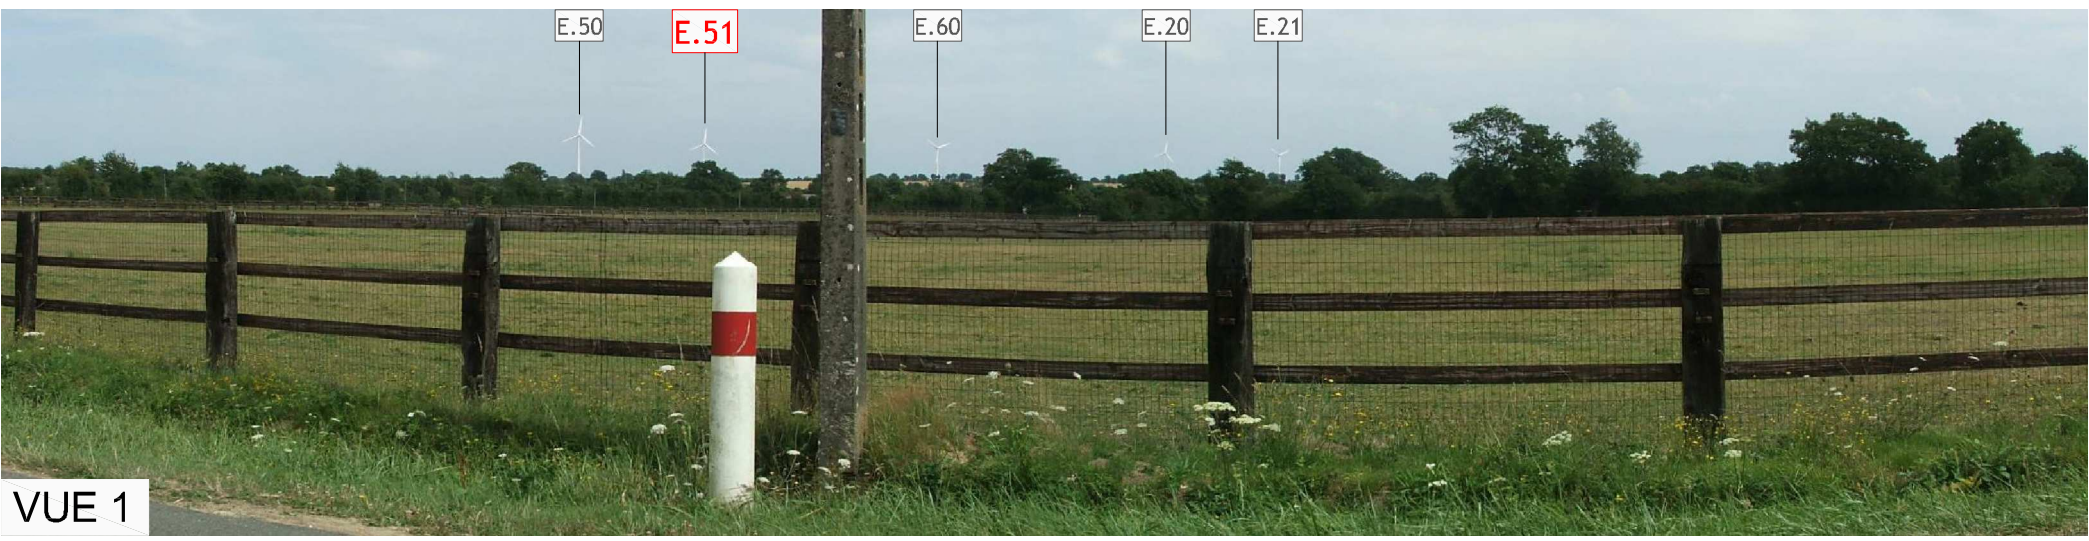

<h1>32</h1>	<h2>CREATION DE PARC EOLIEN</h2> <p>"CHATEAU-GONTIER & MESLAY - GREZ" - PARC EST Commune de BOUERE</p>	 MAITRE D'OUVRAGE : ERELIA Mayenne S.A.S Les Jardins de Brabois II 3, allée d'Enghien - CS50150 F-54602 VILLERS LES NANCY Cedex Tél. 03.83.54.42.97 - Fax. 03.83.57.23.94	SAS ERELIA Mayenne Les Jardins de Brabois II 3 allée d'Enghien 54600 VILLERS LES NANCY Tél. 03.83.54.42.97 - Fax 03.83.57.23.94 SIRET 517 975 876 00015
	Repérage photographique - Insertions dans le site Eolienne E.51	BUREAU D'ETUDES : CME Ecopolis - Océanis - Bat 1 a 35, rue Haroun Tazieff 54 320 MAXEVILLE Tél. 03.83.68.85.87 - Fax. 03.83.68.85.88	ARCHITECTE: S.A.R.L. SCHATZLE-WEITLING Architecture Ecopolis - Océanis - Bat 1 a 35, rue Haroun Tazieff 54 320 MAXEVILLE Tél. 03.83.28.22.25 - Fax. 03.83.28.51.45

NOV. 2011

Les présents plans sont exclusivement destinés à la demande de permis de construire. Ils ne sont pas des plans d'exécution et ne peuvent donc en aucun cas être directement utilisés pour réaliser la construction. Toute reproduction même partielle interdite sans accord écrit du maître d'oeuvre.

LEGENDE :

- Limite de section
- Limite Communale
- Limite de propriété
- POSITION EOLIENNE Projet
- Plate-forme de montage
- POSITION POSTE DE LIVRAISON Projet
- Création / Etargissement de Chemin
- Limite de l'emprise foncière
- Limite ZDE
- Limite 500m aux habitations
- Zones boisées

Plan réalisé en coordonnées Lambert II centre (mètres)

Identique au plan initial
 N° de permis en cours:
 Commune de AZE: PC 053 014 11 B1020
 Commune de GENNES SUR GLAIZE: PC 053 104 11 B1009
 Commune de BOUERE: PC 053 036 11 B1011
 Commune de SAINT DENIS D'ANJOU: PC 053 210 11 B1009

COMMUNE de BOUERE
 SECTION E4
 Sous Tison

- Prop. M. DU BOBERIL Henri -
 Commune de BOUERE
 Section E4, Parcelle N° 679
 Superficie : 29642 m²
 Lieu-dit "Sous Tison"


Chemin d'accès créé
 Surface: 1459 m²

E.60
 POSITION EOLIENNE :
 - X : 389158.2605
 - Y : 317273.9504
 - Z : 93.20


Plate-forme
 Surface: 1170 m² **681**
 - En Survol -
 Commune de BOUERE
 Section E4, Parcelle N° 681
 - Prop. M. DU BOBERIL Henri -

- En Survol -
 Commune de BOUERE
 Section E4, Parcelle N° 680
 - Prop. M. HUAULME Michel -
 - Prop. Mme CLAIRET Claudie -

- En Survol -
 Commune de BOUERE
 Section E4, Parcelle N° 682
 - Prop. M. HUAULME Michel -
 - Prop. Mme CLAIRET Claudie -

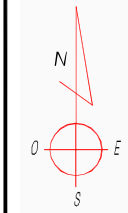

Plan de Masse - Eolienne E.60 - Echelle 1/1 000°

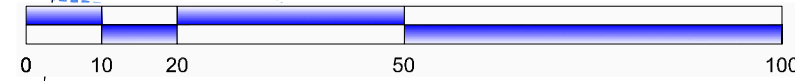

E.60 Altitude T.N: 93.20	Commune de BOUERE	
	x . coord	y . coord
NTF / Lambert II Centre	389158.2605	317273.9504
	Lon	Lat
WGS 84 / UTM 30	0° 28' 46.42637"	47° 49' 15.09273"

MATRE D'OUVRAGE :
 ERELIA Mayenne S.A.S
 Les Jardins de Brabois II
 3, allée d'Enghien - CS50150
 F-54602 VILLERS LES NANCY Cedex
 Tél. 03.83.84.42.97 - Fax. 03.83.57.23.94

ARCHITECTE :
 S.A.R.L. SCHATZLE-WEITLING Architecture
 Ecoparc - Océanis - Bât 1 a
 35, rue Haroun Tazieff
 54 320 MAXEVILLE
 Tél. 03.83.68.85.87 - Fax. 03.83.28.22.25

BUREAU DETUDES :
 CME
 Ecoparc - Océanis - Bât 1 a
 35, rue Haroun Tazieff
 54 320 MAXEVILLE
 Tél. 03.83.68.85.87 - Fax. 03.83.68.85.88

SAS ERELIA Mayenne
 Les Jardins de Brabois II
 3, allée d'Enghien
 54600 VILLERS LES NANCY
 Tél. 03 83 84 42 97 - Fax 03 83 57 23 94
 SIRET : 517 875 876 00015

SARL SCHATZLE - WEITLING Architecture
 Zone Ecoparc Océanis - Bâtiment 1 A
 35 Rue Haroun Tazieff - 54320 MAXEVILLE
 Tél. 03 83 28 22 25 - Fax : 03 83 28 51 45
 SIRET : 522 917 970 00017

CREATION DE PARC EOLIEN
 "CHATEAU-GONTIER & MESLAY - GREZ" - PARC EST
 Commune de BOUERE


Plan de Masse - Eolienne E.60
 Echelle 1/1 000°

33

NOV. 2011

Les présents plans sont exclusivement destinés à la demande de permis de construire. Ils ne sont pas des plans d'exécution et ne peuvent donc en aucun cas être directement utilisés pour réaliser la construction. Toute reproduction même partielle interdite sans accord écrit du maître d'oeuvre.

Identique au plan initial
 N° de permis en cours:
 Commune de AZE: PC 053 014 11 B1020
 Commune de GENNES SUR GLAIZE: PC 053 104 11 B1009
 Commune de BOUERE: PC 053 036 11 B1011
 Commune de SAINT DENIS D'ANJOU: PC 053 210 11 B1009

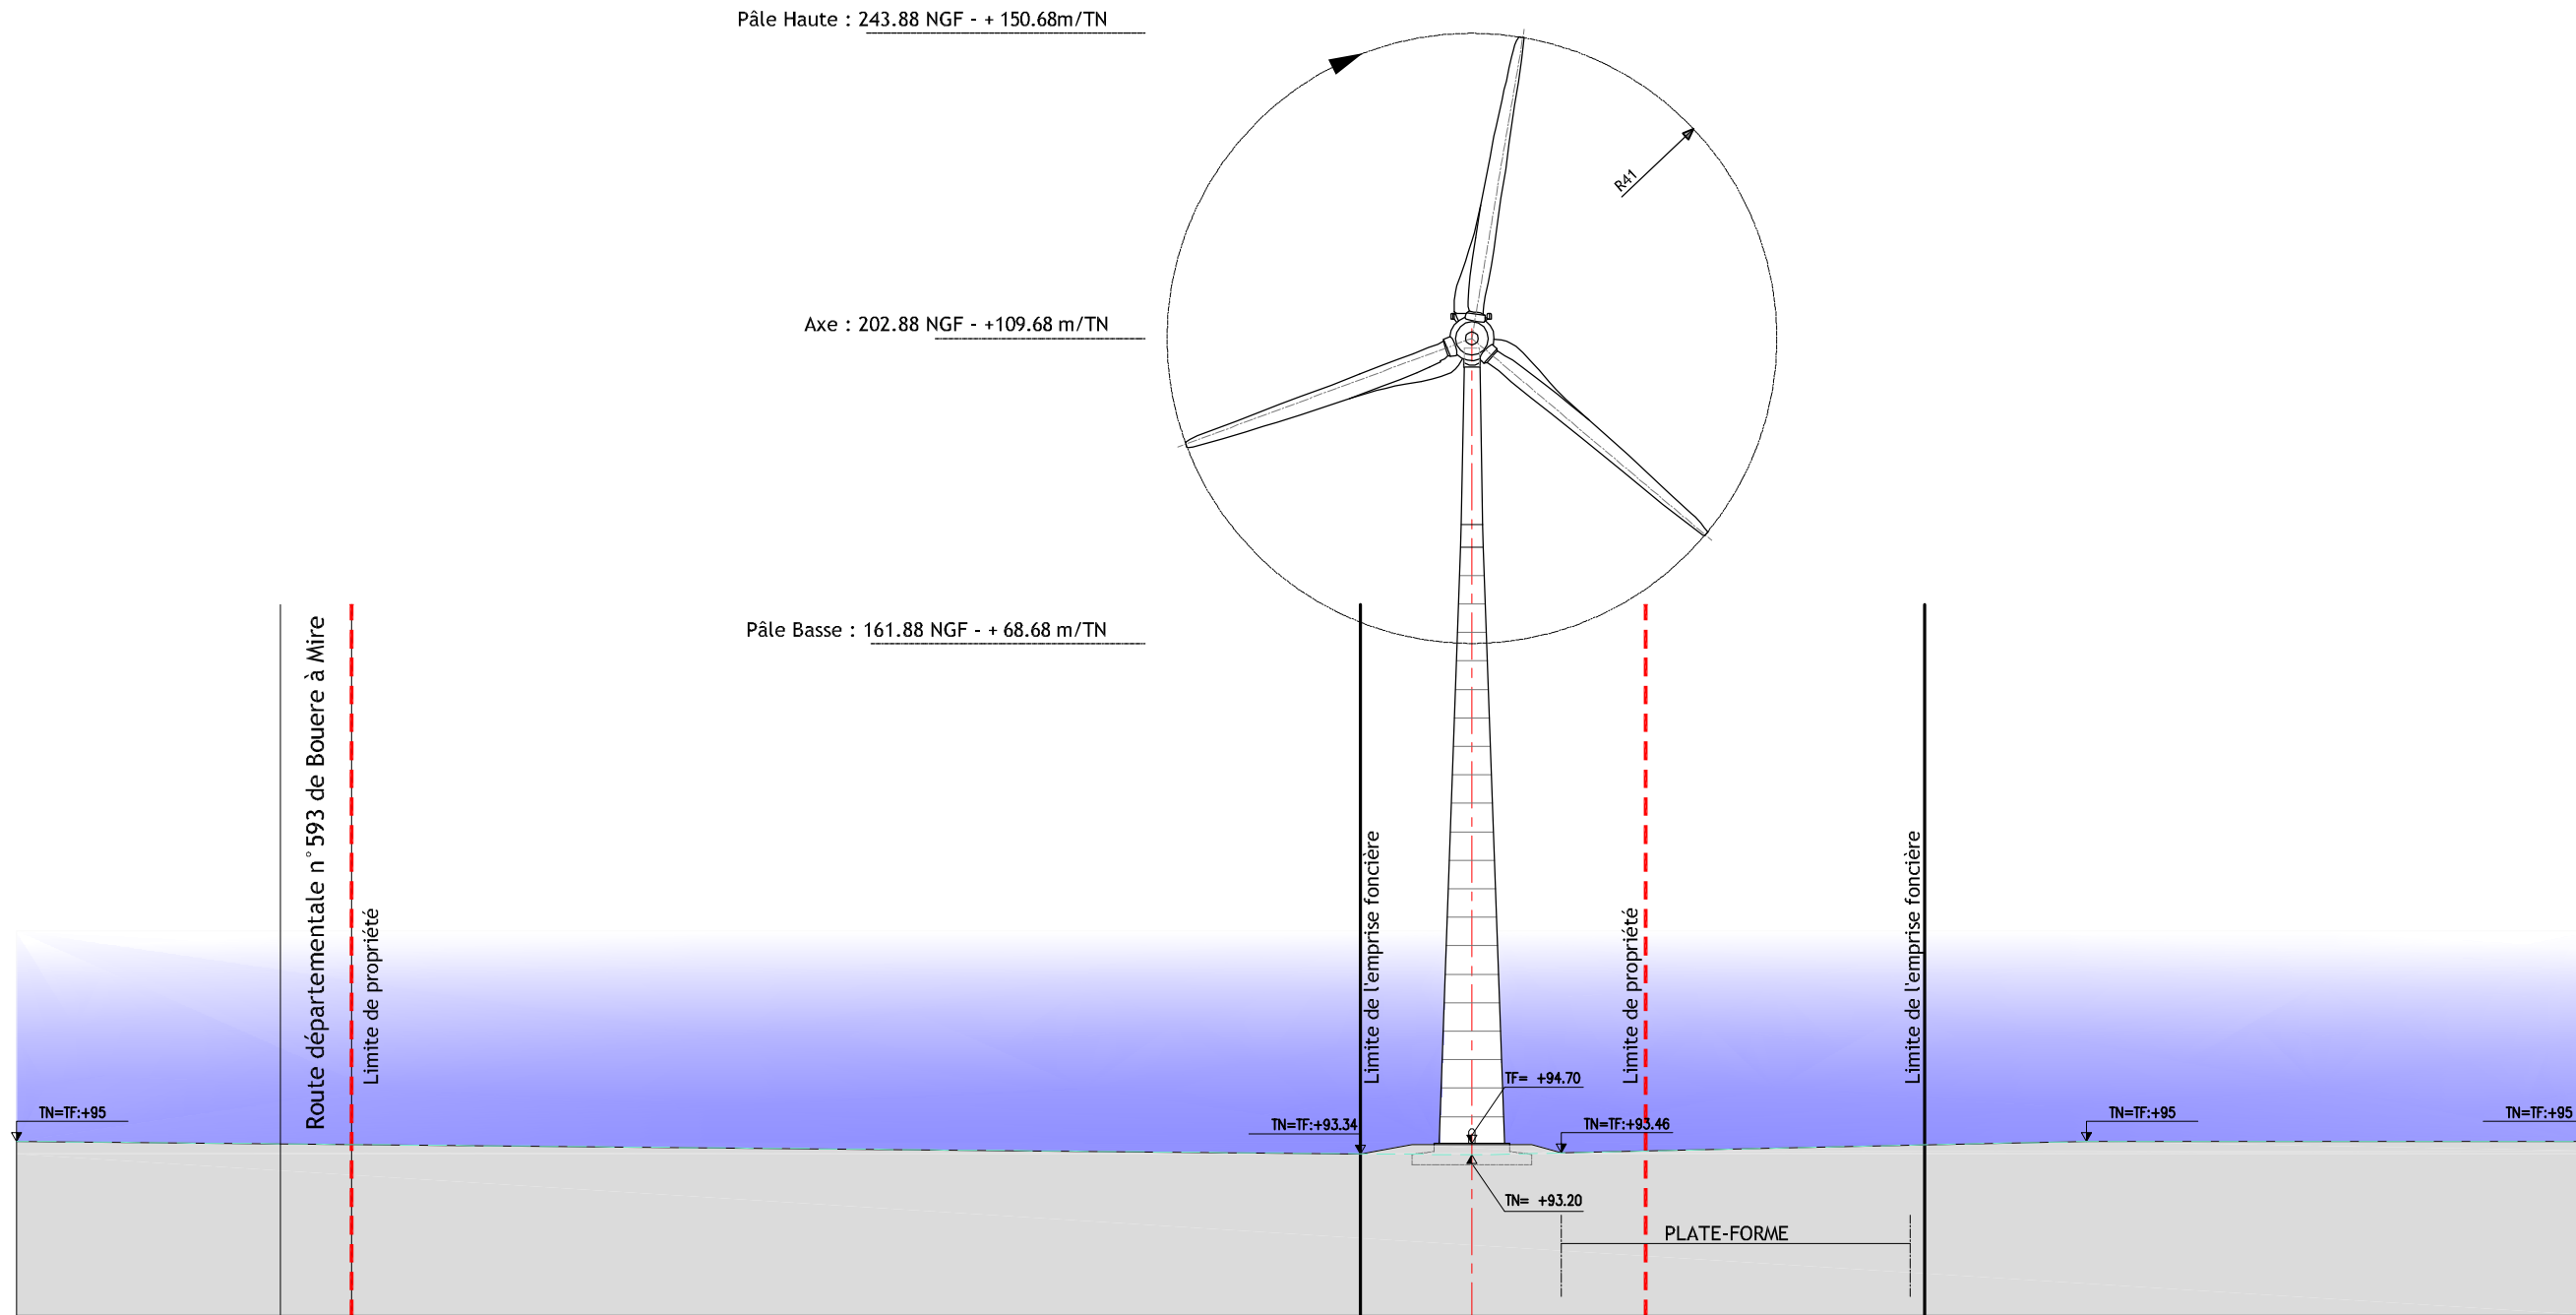


E.60

ELEVATION, COUPE DE PROFIL - EOLIENNE E.60 - Echelle 1/1 000°

34	CREATION DE PARC EOLIEN "CHATEAU-GONTIER & MESLAY - GREZ" - PARC EST Commune de BOUERE	ELEVATION, COUPE DE PROFIL - Eolienne E.60 Echelle 1/1 000°	 MATRE D'OUVRAGE : ERELIA Mayenne S.A.S Les Jardins de Brabois II 3, allée d'Enghien - CS50150 F-54602 VILLERS LES NANCY Cedex Tél. 03.83.54.42.97 - Fax. 03.83.57.23.94	SAS ERELIA Mayenne Les Jardins de Brabois II 3, allée d'Enghien 54600 VILLERS LES NANCY Tél. 03.83.54.42.97 - Fax 03.83.57.23.94 SIRET : 517 975 876 00015
	BUREAU DETUDES : CME Eco parc - Océanis - Bât 1 a 35, rue Haroun Tazieff 54 320 MAXEVILLE Tél. 03.83.68.85.87 - Fax. 03.83.68.85.88		ARCHITECTE : S.A.R.L. SCHATZLE-WEITLING Architecture Eco parc - Océanis - Bât 1 a 35, rue Haroun Tazieff 54 320 MAXEVILLE Tél. 03.83.28.22.25 - Fax. 03.83.28.51.45	SARL SCHATZLE - WEITLING Architecture Zone Eco parc Océanis - Bâtiment 1 A 35 Rue Haroun Tazieff - 54320 MAXEVILLE Tél. 03.83.28.22.25 - Fax : 03.83.28.51.45 SIRET : 522 917 970 00017

Identique au plan initial
 N° de permis en cours:
 Commune de AZE: PC 053 014 11 B1020
 Commune de GENNES SUR GLAIZE: PC 053 104 11 B1009
 Commune de BOUERE: PC 053 036 11 B1011
 Commune de SAINT DENIS D'ANJOU: PC 053 210 11 B1009

Les présents plans sont exclusivement destinés à la demande de permis de construire. Ils ne sont pas des plans d'exécution et ne peuvent donc en aucun cas être directement utilisés pour réaliser la construction. Toute reproduction même partielle interdite sans accord écrit du maître d'oeuvre.

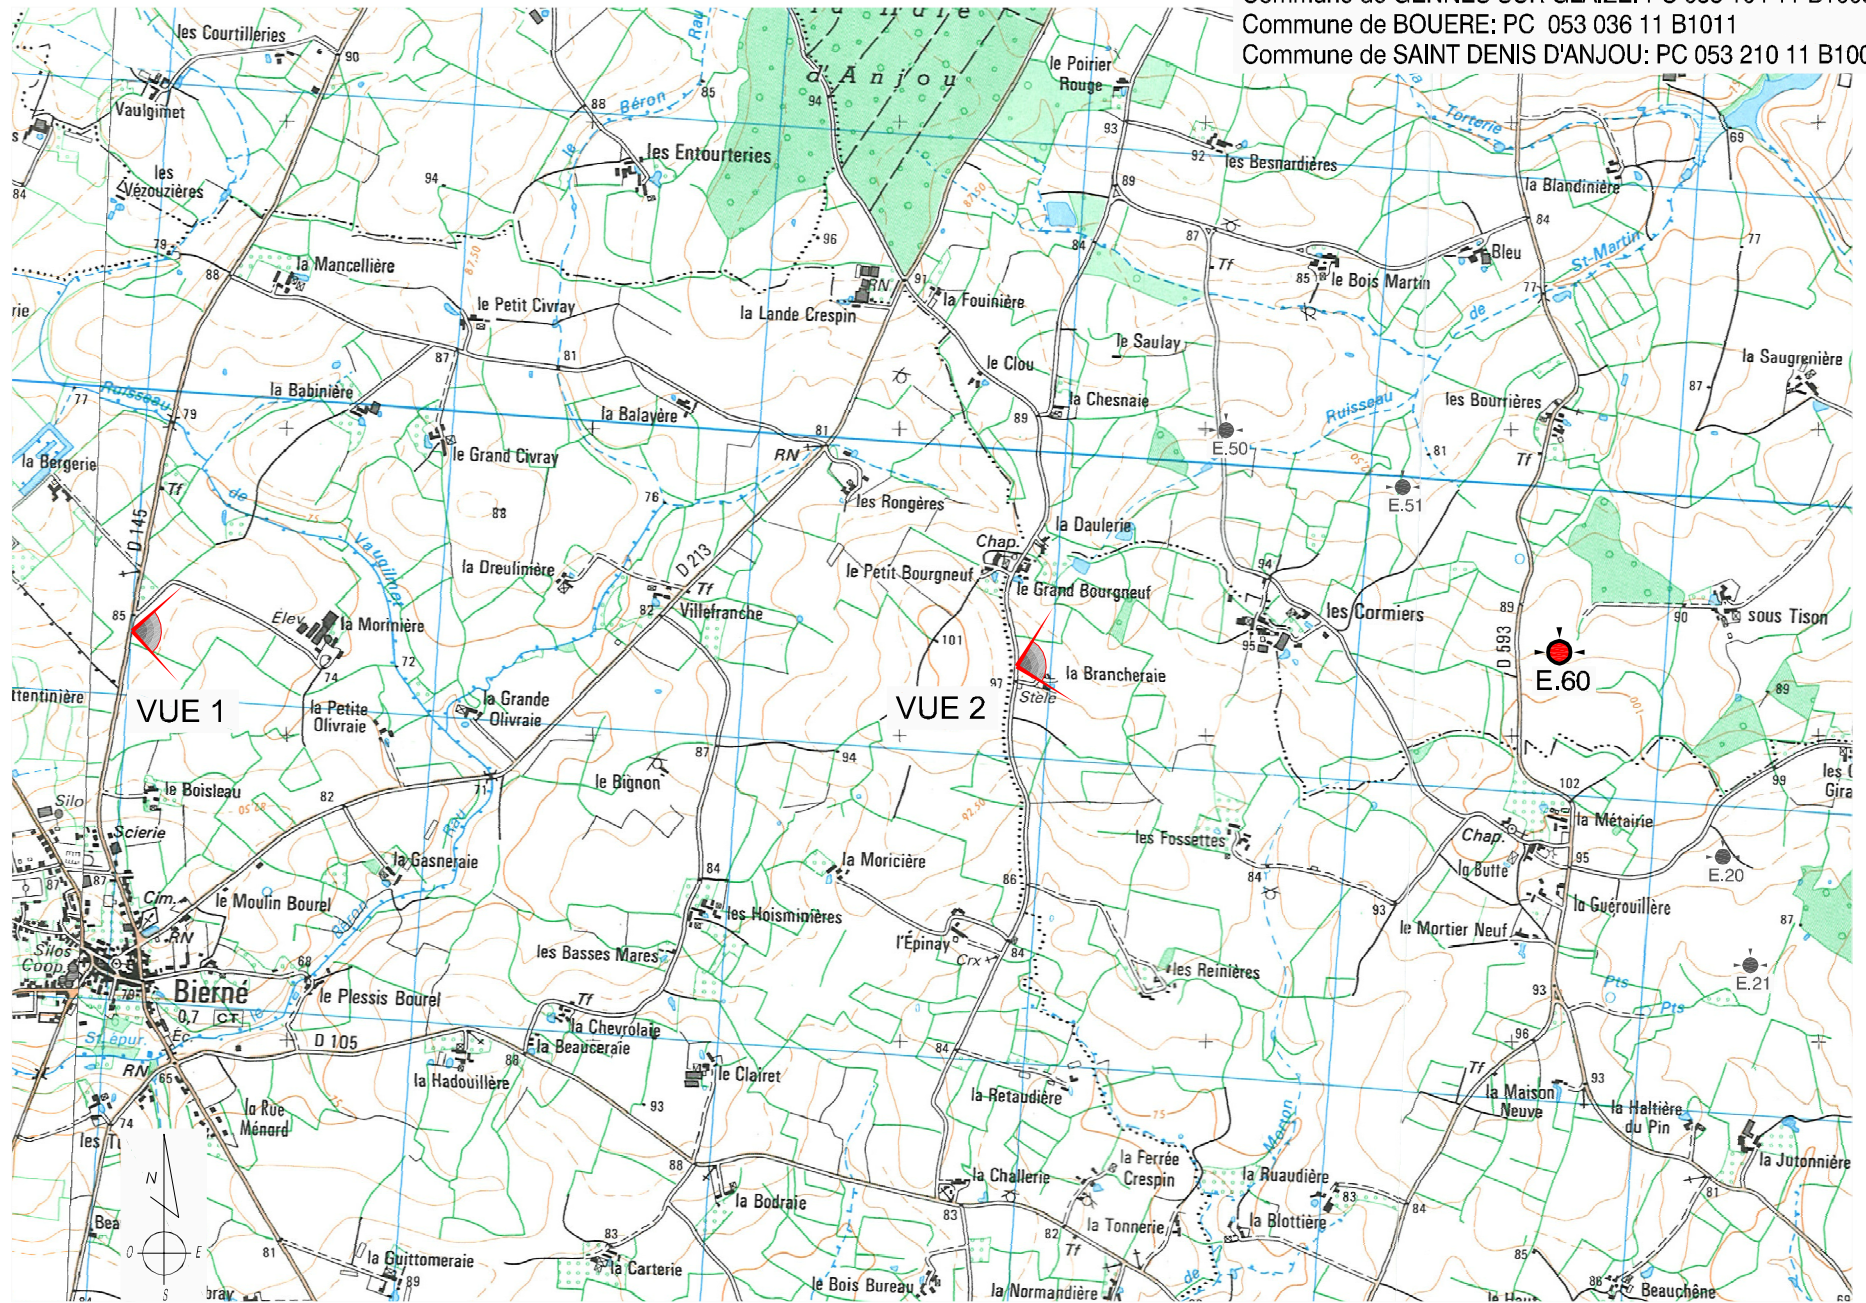

Repérage photographique



35

CREATION DE PARC EOLIEN
 "CHATEAU-GONTIER & MESLAY - GREZ" - PARC EST
 Commune de BOUERE



MAITRE D'OUVRAGE :
 ERELIA Mayenne S.A.S
 Les Jardins de Brabois II
 3, allée d'Enghien - CS50150
 F-54602 VILLERS LES NANCY Cedex
 Tél. 03.83.54.42.97 - Fax. 03.83.57.23.94

SAS ERELIA Mayenne
 Les Jardins de Brabois II
 3 allée d'Enghien
 54600 VILLERS LES NANCY
 Tél. 03.83.54.42.97 - Fax 03.83.57.23.94
 SIRET 517 975 876 00015

NOV. 2011


Repérage photographique - Insertions dans le site
 Eolienne E.60

BUREAU D'ETUDES :
 CME
 Ecopolis - Océanis - Bat 1 a
 35, rue Haroun Tazieff
 54 320 MAXEVILLE
 Tél. 03.83.68.85.87 - Fax. 03.83.68.85.88

ARCHITECTE:
 S.A.R.L. SCHATZLE-WEITLING Architecture
 Ecopolis - Océanis - Bat 1 a
 35, rue Haroun Tazieff
 54 320 MAXEVILLE
 Tél. 03.83.28.22.25 - Fax. 03.83.28.51.45

SARL SCHATZLE - WEITLING Architecture
 Zone Ecoparc Océanis - Bâtiment 1 A
 35 Rue Haroun Tazieff - 54320 MAXEVILLE
 Tél. 03.83.28.22.25 - Fax : 03.83.28.51.45
 SIRET : 522 917 970 00017


Les présents plans sont exclusivement destinés à la demande de permis de construire. Ils ne sont pas des plans d'exécution et ne peuvent donc en aucun cas être directement utilisés pour réaliser la construction. Toute reproduction même partielle interdite sans accord écrit du maître d'oeuvre.

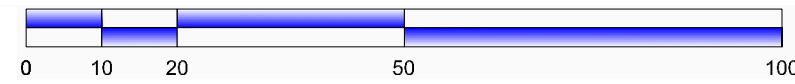

LEGENDE :

- Limite de section
- Limite Communale
- Limite de propriété
- POSITION EOLIENNE Projet
- ▨ Plate-forme de montage
- ▩ POSITION POSTE DE LIVRAISON Projet
- ▨ Création / Elargissement de Chemin
- Limite de l'emprise foncière
- Limite ZDE
- Limite 500m aux habitations
- ▨ Zones boisées

Plan réalisé en coordonnées Lambert II centre (mètres)

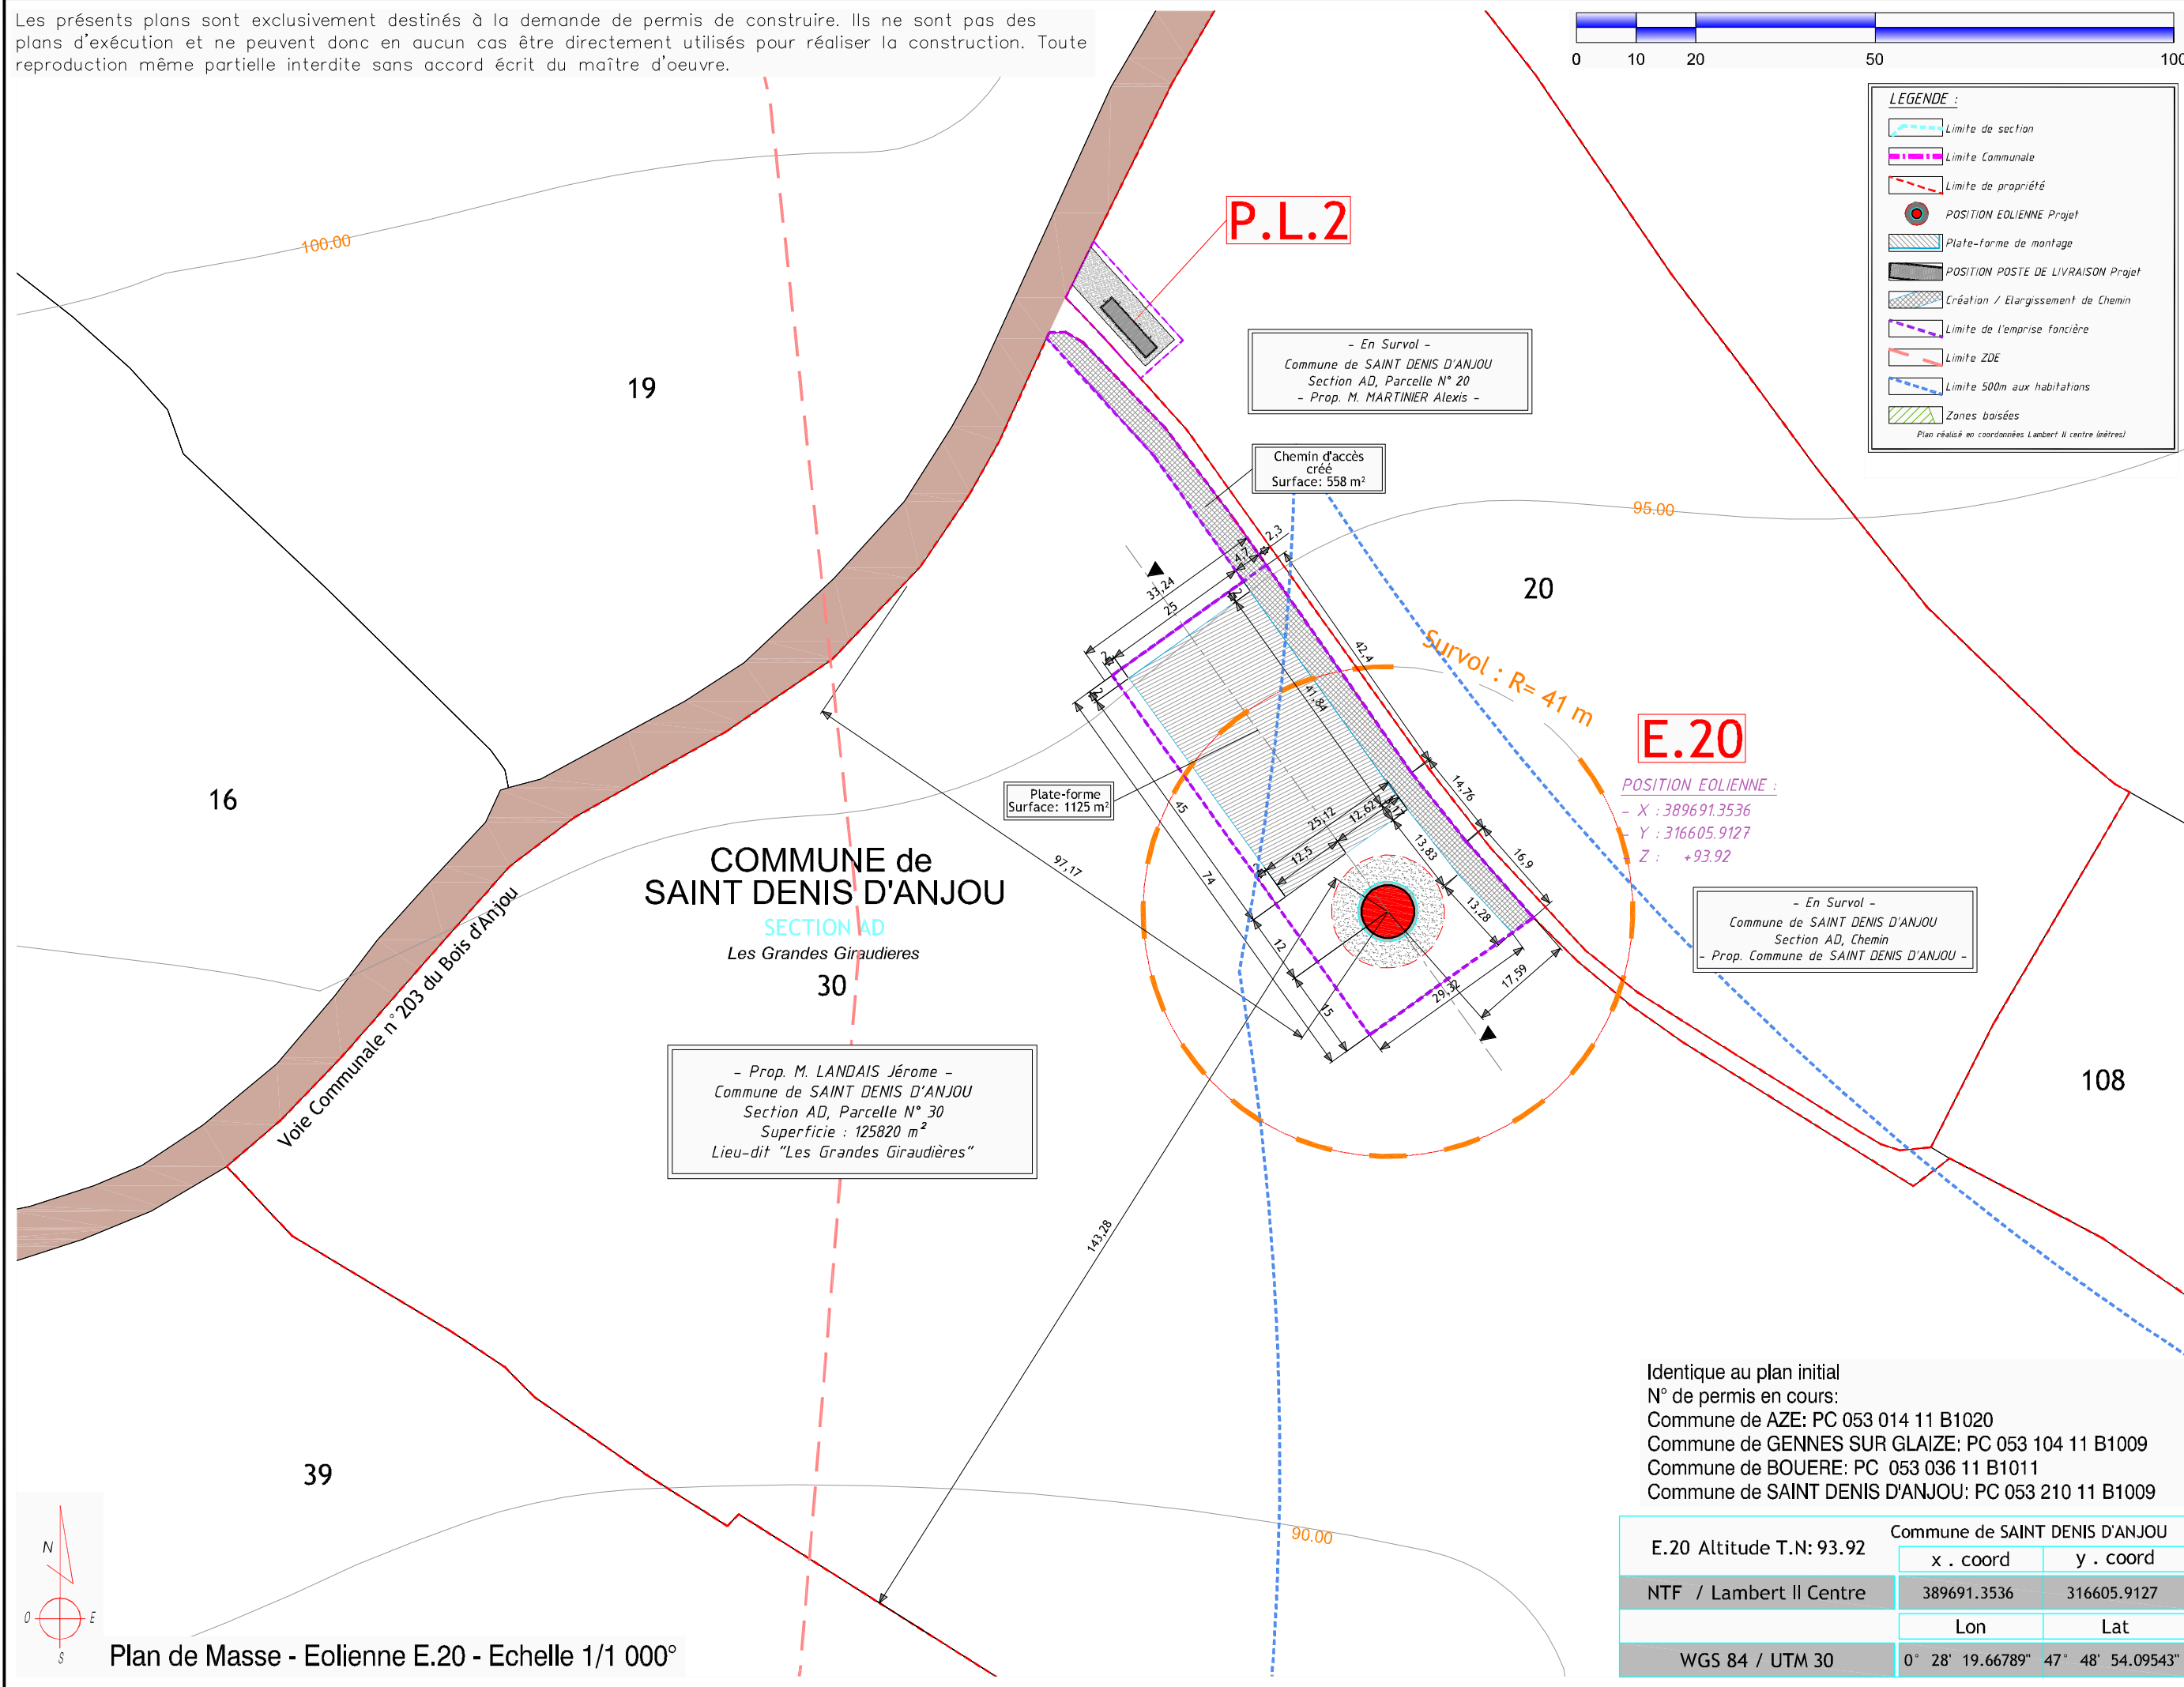

E.20
POSITION EOLIENNE :
 - X : 389691.3536
 - Y : 316605.9127
 - Z : +93.92

COMMUNE de SAINT DENIS D'ANJOU
 SECTION AD
 Les Grandes Giraudières
 30

- Prop. M. LANDAIS Jérôme -
 Commune de SAINT DENIS D'ANJOU
 Section AD, Parcelle N° 30
 Superficie : 125820 m²
 Lieu-dit "Les Grandes Giraudières"

- En Survol -
 Commune de SAINT DENIS D'ANJOU
 Section AD, Parcelle N° 20
 - Prop. M. MARTINIER Alexis -

- En Survol -
 Commune de SAINT DENIS D'ANJOU
 Section AD, Chemin
 - Prop. Commune de SAINT DENIS D'ANJOU -

Identique au plan initial
 N° de permis en cours:
 Commune de AZE: PC 053 014 11 B1020
 Commune de GENNES SUR GLAIZE: PC 053 104 11 B1009
 Commune de BOUERE: PC 053 036 11 B1011
 Commune de SAINT DENIS D'ANJOU: PC 053 210 11 B1009

E.20 Altitude T.N: 93.92	Commune de SAINT DENIS D'ANJOU	
NTF / Lambert II Centre	x . coord	y . coord
	389691.3536	316605.9127
	Lon	Lat
WGS 84 / UTM 30	0° 28' 19.66789"	47° 48' 54.09543"

Plan de Masse - Eolienne E.20 - Echelle 1/1 000°

CREATION DE PARC EOLIEN
 "CHATEAU-GONTIER & MESLAY - GREZ" - PARC EST
 Commune de SAINT DENIS D'ANJOU

Plan de Masse - Eolienne E.20 & P.L.2
 Echelle 1/5 000°

36

NOV. 2011

MATRE D'OUVRAGE :
 ERELIA Mayenne S.A.S
 Les Jardins de Brabois II
 3, allée d'Enghien - CS50150
 F-54602 VILLERS LES NANCY Cedex
 Tél. 03.83.54.42.97 - Fax. 03.83.57.23.94

ARCHITECTE :
 S.A.R.L. SCHATZLE-WEITLING Architecture
 Ecoparc - Océanis - Bât 1 a
 35, rue Haroun Tazieff
 54 320 MAXEVILLE
 Tél. 03.83.68.85.87 - Fax. 03.83.28.22.25


BUREAU DETUDES :
 CME
 Ecoparc - Océanis - Bât 1 a
 35, rue Haroun Tazieff
 54 320 MAXEVILLE
 Tél. 03.83.68.85.87 - Fax. 03.83.28.22.25

SAS ERELIA Mayenne
 Les Jardins de Brabois II
 3, allée d'Enghien
 54600 VILLERS LES NANCY
 Tél. 03 83 54 42 97 - Fax 03 83 57 23 94
 SIRET : 517 875 876 00015

SARL SCHATZLE - WEITLING Architecture
 Zone Ecoparc Océanis - Bâtiment 1 A
 35 Rue Haroun Tazieff - 54320 MAXEVILLE
 Tél. 03 83 28 22 25 - Fax : 03 83 28 51 45
 SIRET : 522 917 970 00017

Les présents plans sont exclusivement destinés à la demande de permis de construire. Ils ne sont pas des plans d'exécution et ne peuvent donc en aucun cas être directement utilisés pour réaliser la construction. Toute reproduction même partielle interdite sans accord écrit du maître d'oeuvre.

Identique au plan initial
 N° de permis en cours:
 Commune de AZE: PC 053 014 11 B1020
 Commune de GENNES SUR GLAIZE: PC 053 104 11 B1009
 Commune de BOUERE: PC 053 036 11 B1011
 Commune de SAINT DENIS D'ANJOU: PC 053 210 11 B1009

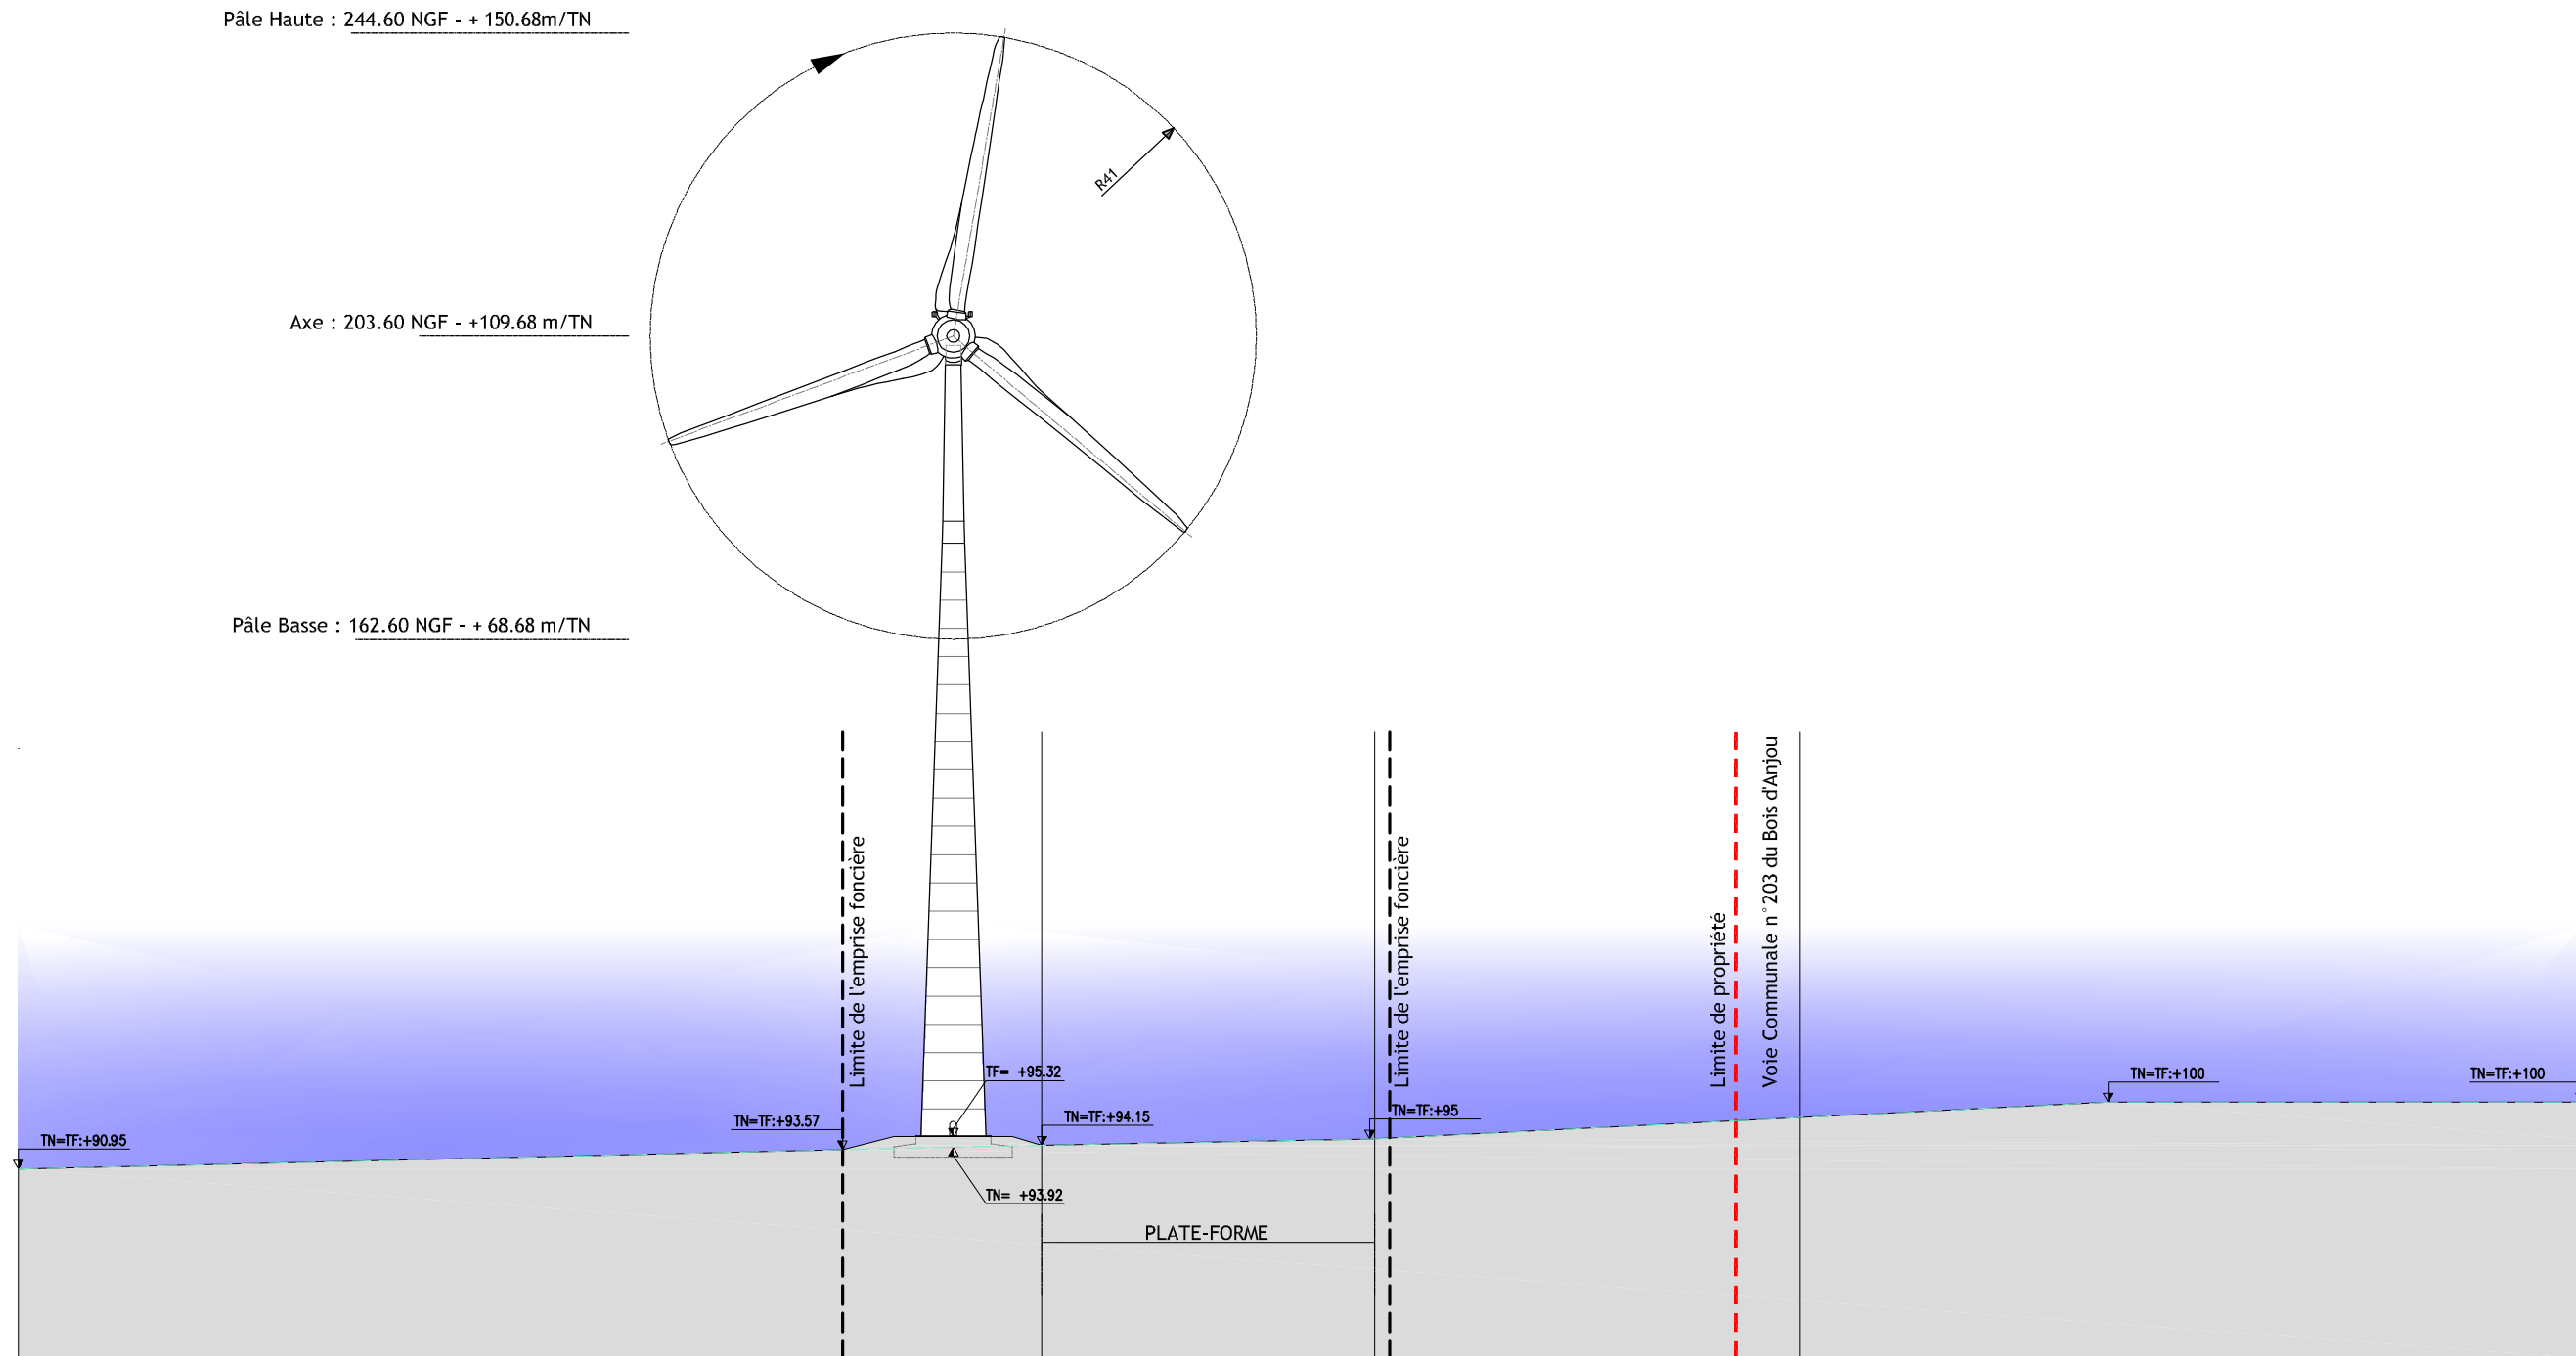

E.20

ELEVATION, COUPE DE PROFIL - EOLIENNE E.20 - Echelle 1/1 000°

CREATION DE PARC EOLIEN "CHATEAU-GONTIER & MESLAY - GREZ" - PARC EST Commune de SAINT DENIS D'ANJOU	MATRE D'OUVRAGE : ERELIA Mayenne S.A.S Les Jardins de Brabois II 3, allée d'Enghien - CS50150 F-54602 VILLERS LES NANCY Cedex Tél. 03.83.54.42.97 - Fax. 03.83.57.23.94	SAS ERELIA Mayenne Les Jardins de Brabois II 3, allée d'Enghien 54600 VILLERS LES NANCY Tél. 03.83.54.42.97 - Fax 03.83.57.23.94 SIRET : 517 975 876 00015
	BUREAU DETUDES : CME Eco parc - Océanis - Bât 1 a 35, rue Haroun Tazieff 54 320 MAXEVILLE Tél. 03.83.68.85.87 - Fax. 03.83.68.85.88	ARCHITECTE : S.A.R.L. SCHATZLE-WEITLING Architecture Eco parc - Océanis - Bât 1 a 35, rue Haroun Tazieff 54 320 MAXEVILLE Tél. 03.83.28.25.45 - Fax. 03.83.28.51.45

37

NOV. 2011

ELEVATION, COUPE DE PROFIL - Eolienne E.20
 Echelle 1/1 000°