

**ANNEXE 10**

Plan de situation au 1/25000e




Échelle 1 : 25 000

0 500 m

**ANNEXE 11**

Photographies datées de la zone d'implantation

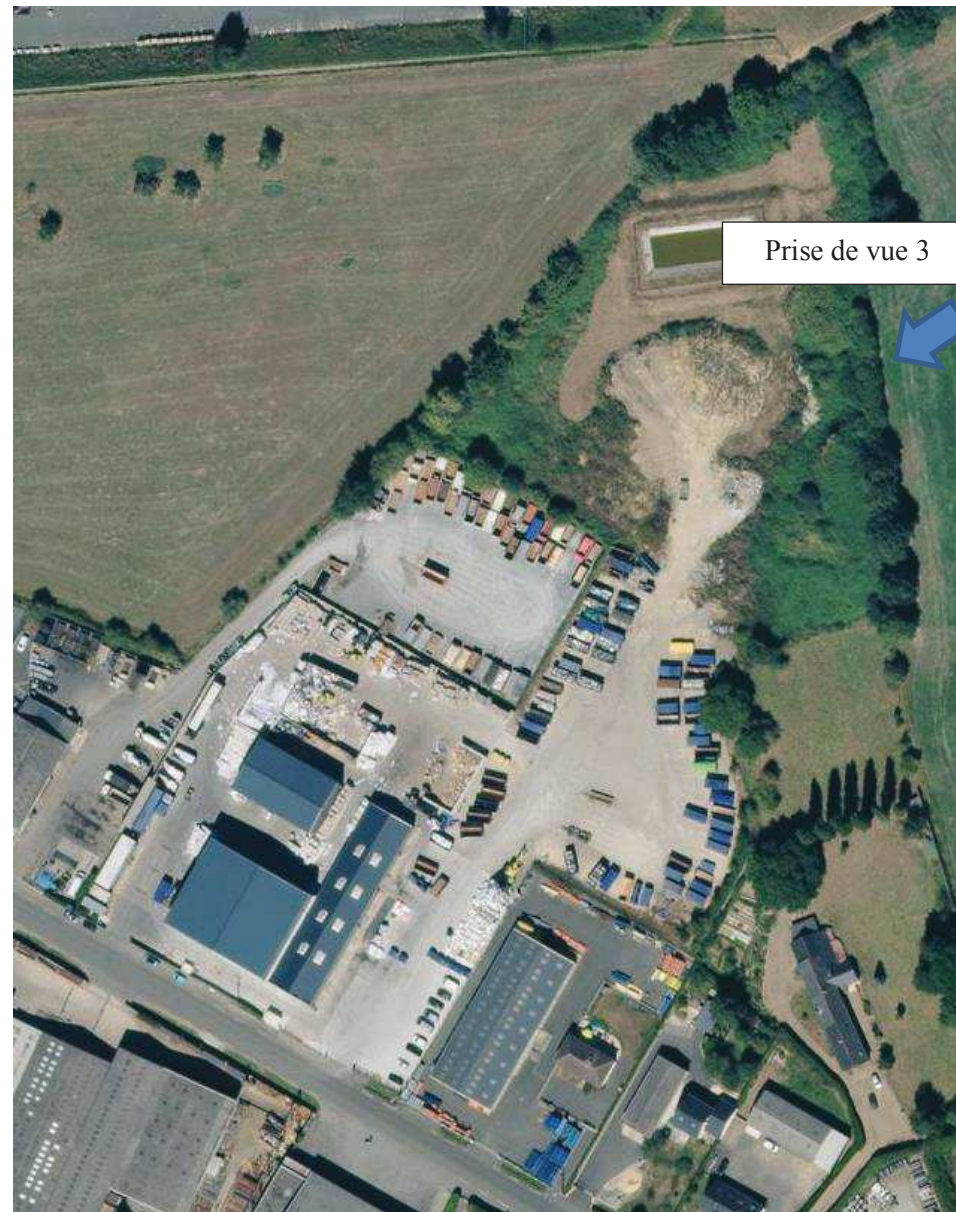

**Photographies aériennes du site – 2016**



**Prise de vue 1 – 2016**






**Prise de vue 2 – 2016**



**Prise de vue 3 – 2016**

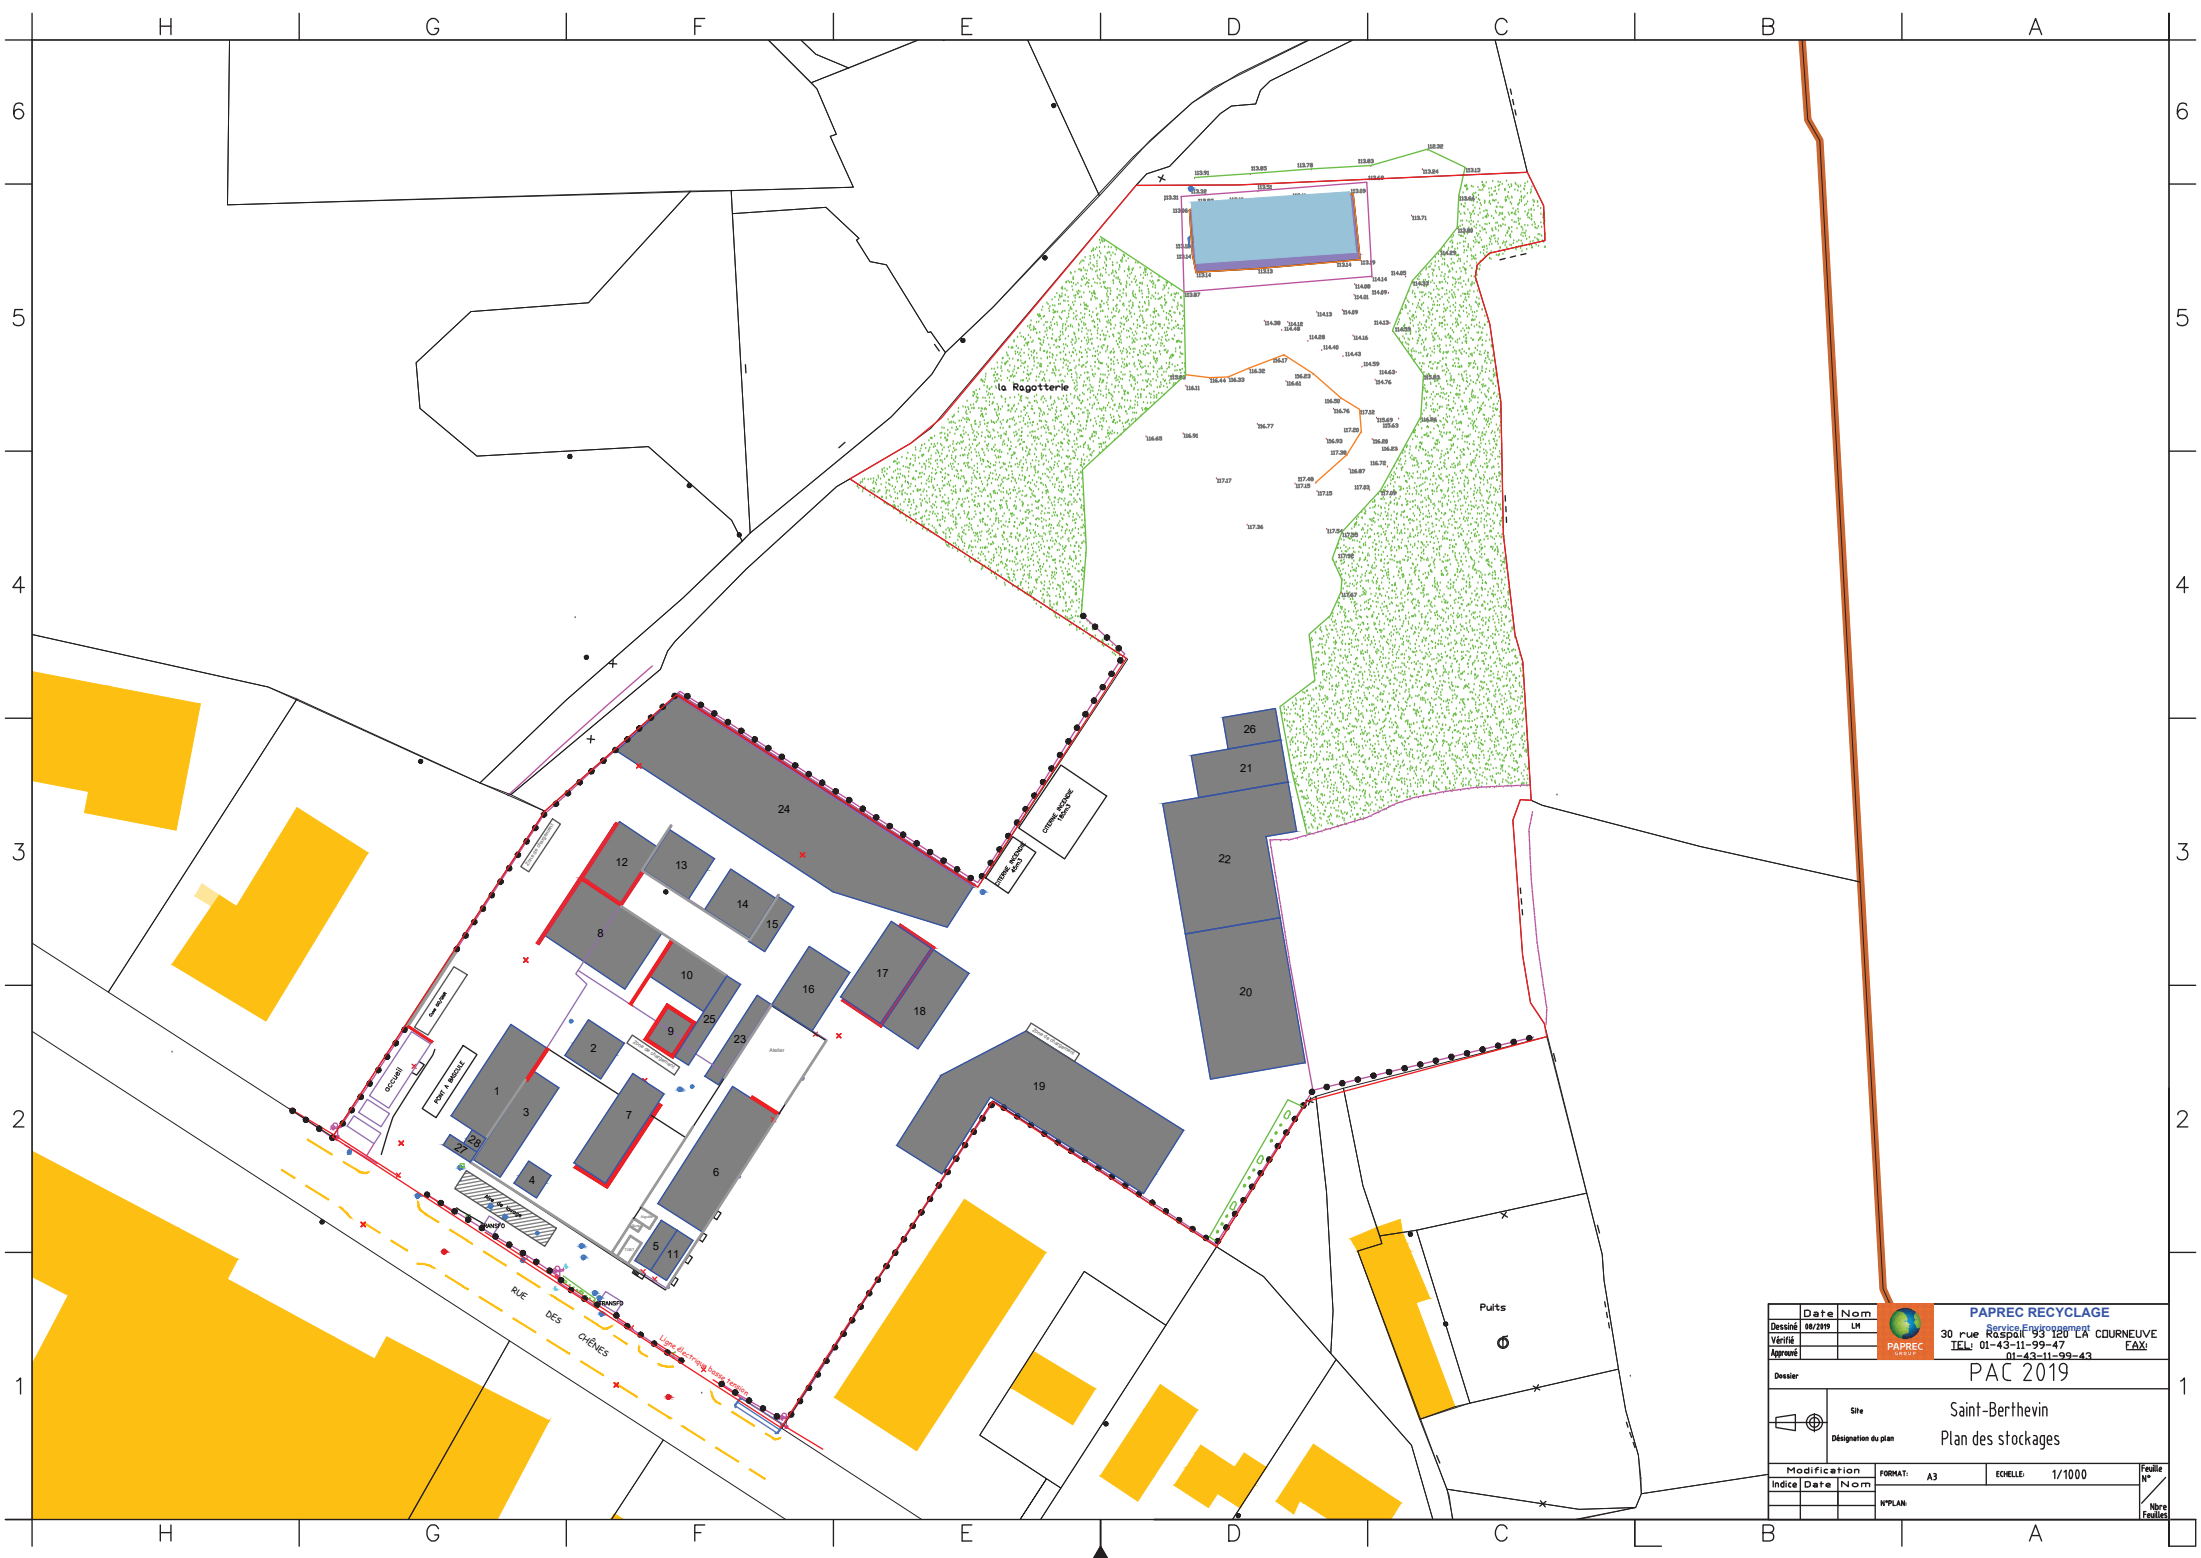**ANNEXE 12**a) Plan du projet au 1/1000<sup>e</sup> format A3



Date	Nom	 <b>PAPREC RECYCLAGE</b> Service Engineering 30 rue Raspail 93120 LA COURNEUVE TEL: 01-43-11-99-47 FAX: 01-43-11-99-43	
Dessiné	08/2019	LM	
Vérifié			
Approuvé			
Dossier		PAC 2019	
 Site Désignation du plan		Saint-Berthevin Plan des stockages	
Modification Indice Date Nom		FORMAT: A3	ECHELLE: 1/1000
N°PLAN:		Feuille n° Nombre Feuilles	




**ANNEXE 13****b) Tableau des stockages**

N° ilot	Matières	Dimensions (m)	Surface (m <sup>2</sup> )	Hauteur (m)	Volume (m <sup>3</sup> )	Densité (t/m <sup>3</sup> )	Tonnage (t)	Conditionnement
1	Papiers	20,5 x 8	164	3	492	0,31	153	Bacs / Palettes
2	Papiers	8 x 8	64	2,5	160	0,33	53	Vrac
3	Papiers/Cartons	20 x 6	120	4	480	0,3	144	Vrac
4	Plastiques	5 x 5	25	2,5	62,5	0,22	14	Vrac
5	Ferraille/Métaux	9 x 3,5	32	2,5	80	0,5	40	Fûts / Palettes
6	Papiers	26 x 10	260	3	780	0,54	421	Balles
7	Papiers	20 x 7	140	2,6	364	0,24	87	Vrac
8	Papiers	18 x 12,5	225	4,2	945	0,36	340	Vrac
9	Papiers/Cartons	7 x 5,5	38,5	3,6	139	0,17	24	Vrac
10	Papiers	12 x 8	96	2,6	250	0,27	67	Vrac
11	DEEE	9 x 3,5	32	2,5	80	0,23	18	Cages grillagées
12	Papiers	12,5 x 8,5	106,25	3,6	382,5	0,4	153	Vrac
13	Déchets ultimes	10 x 9	90	3	270	0,25	68	Vrac
14	DND	10 x 9	90	3	270	0,2	54	Vrac
15	Papiers	10 x 3,5	35	3	105	0,54	57	Balles
16	Papiers	13 x 9	117	3	351	0,54	190	Balles
17	Bois	17 x 9	153	3,6	551	0,15	83	Vrac
18	Bois	17 x 8	136	3,6	489,6	0,1	49	Sur plateaux / En piles
19	Plastiques	51 x 14	714	4,2	2999	0,22	660	Palettes / Balles
20	Papiers	27,5 x 18	496	2,2	1091,2	0,31	338	Bennes
21	DEEE	17 x 8	136	2,2	299,2	0,23	69	Bennes
22	DND	27,5 x 18	496	2,2	1091,2	0,2	218	Bennes
23	Papiers	18 x 3	54	3	162	0,54	87	Balles
24	Papiers/Cartons	63 x 15	945	4,2	3969	0,54	2143	Balles
25	Papiers	18 x 3	54	3	162	0,54	87	Balles
26	Déchets inertes	10 x 6	60	0,8	48	1,4	67	Bennes
27	Papiers	6 x 2,3	13,8	1,2	17	0,23	4	Benne
28	Cartons	3 x 3	9	1	9	0,2	2	Caisses palettes

**ANNEXE 14**

Plan des abords du projet au 1/4000e

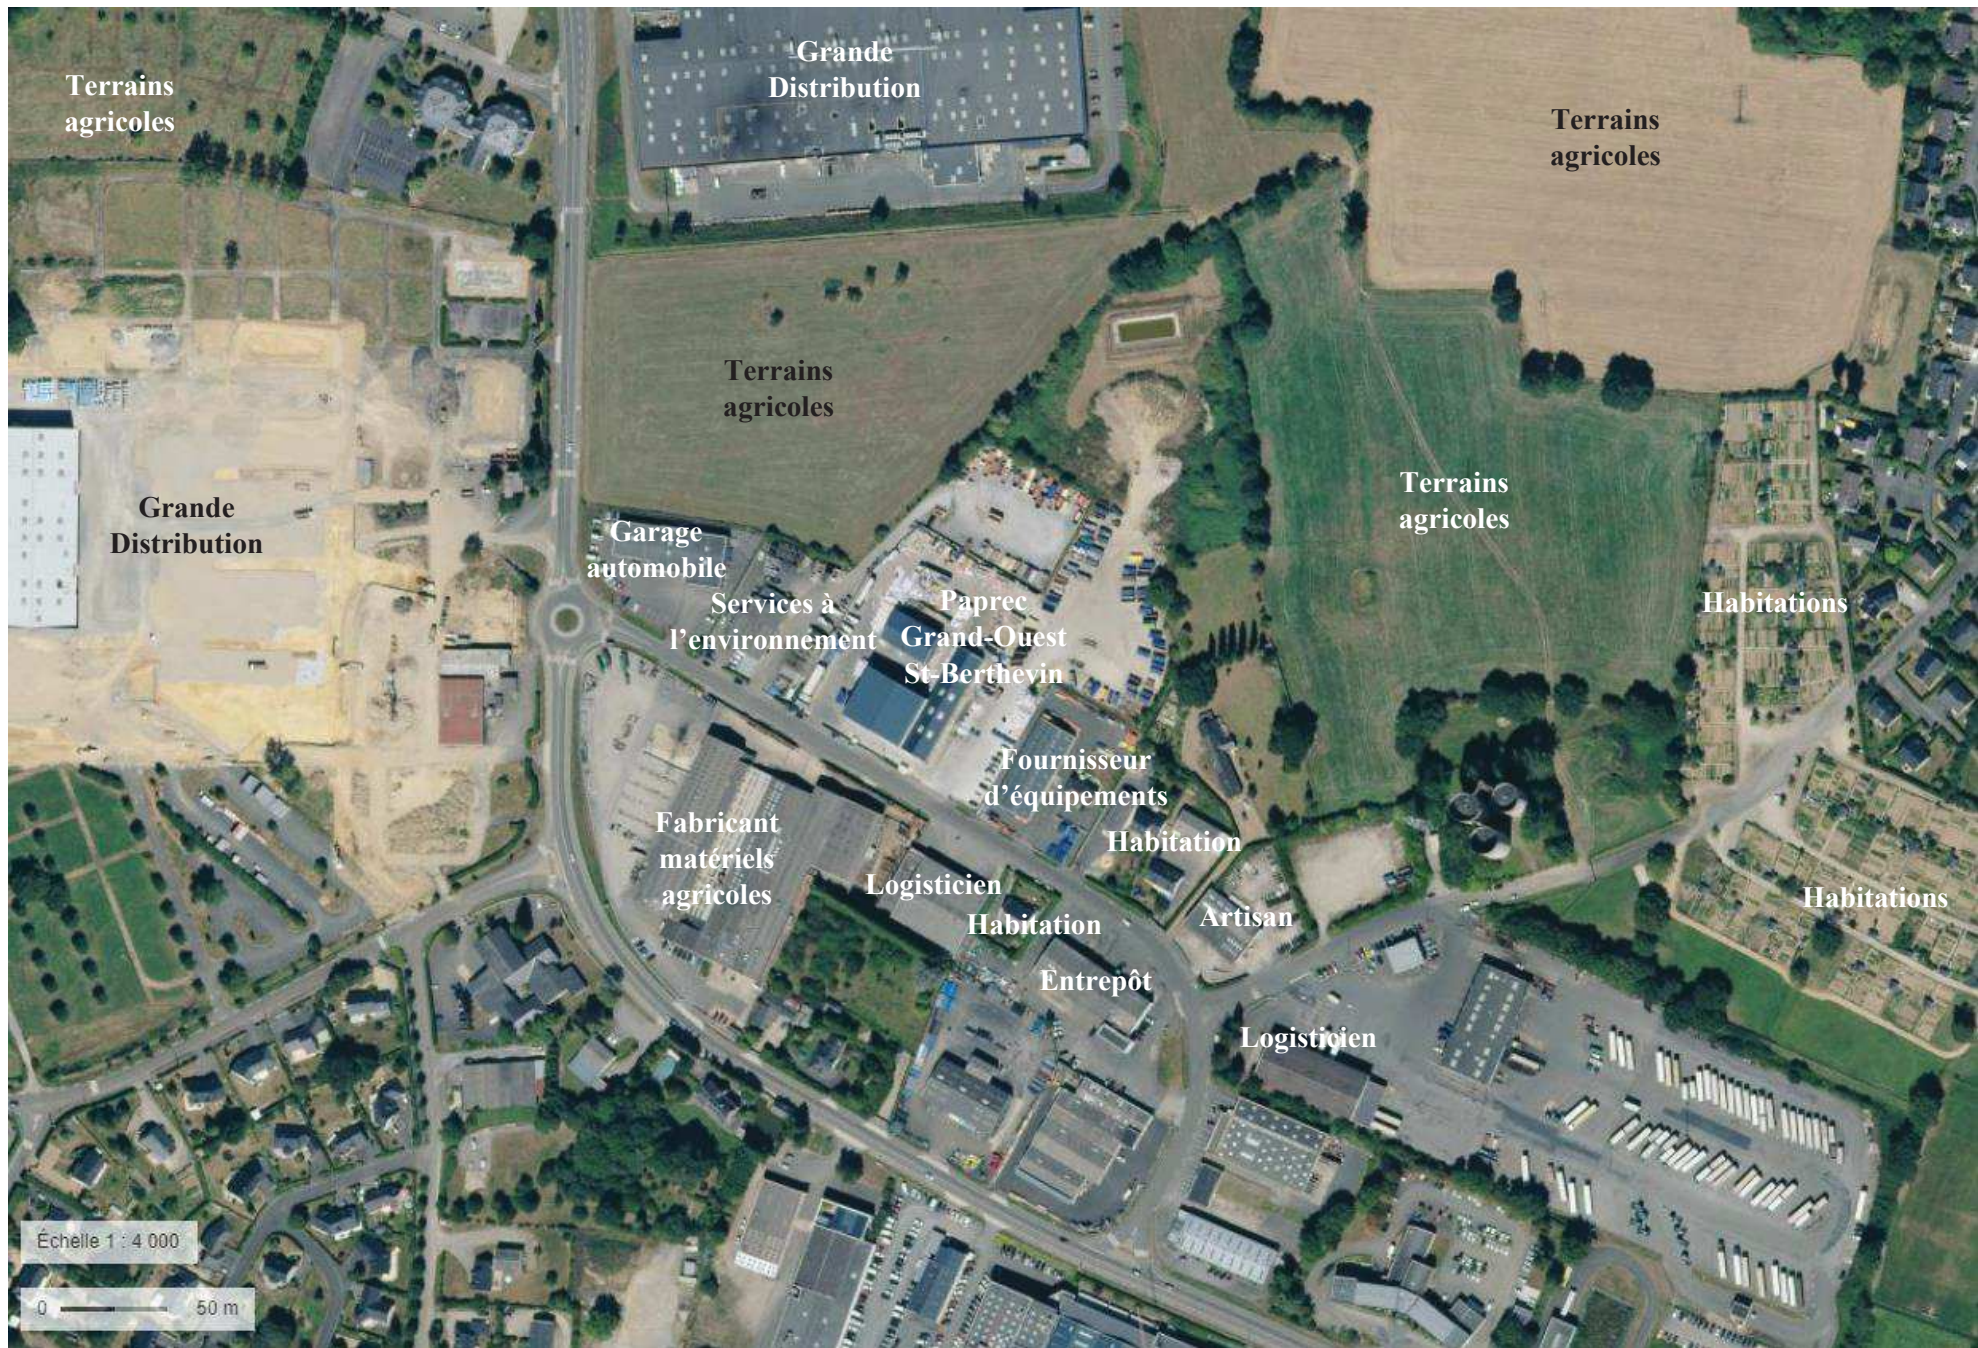

Plan des abords du projet au 1 / 4 000<sup>ème</sup> (2016)