





PREFET  
DE LA MAYENNE


# Commune de Laval - Planche n°1

## Zone concernée par la révision du PPRI

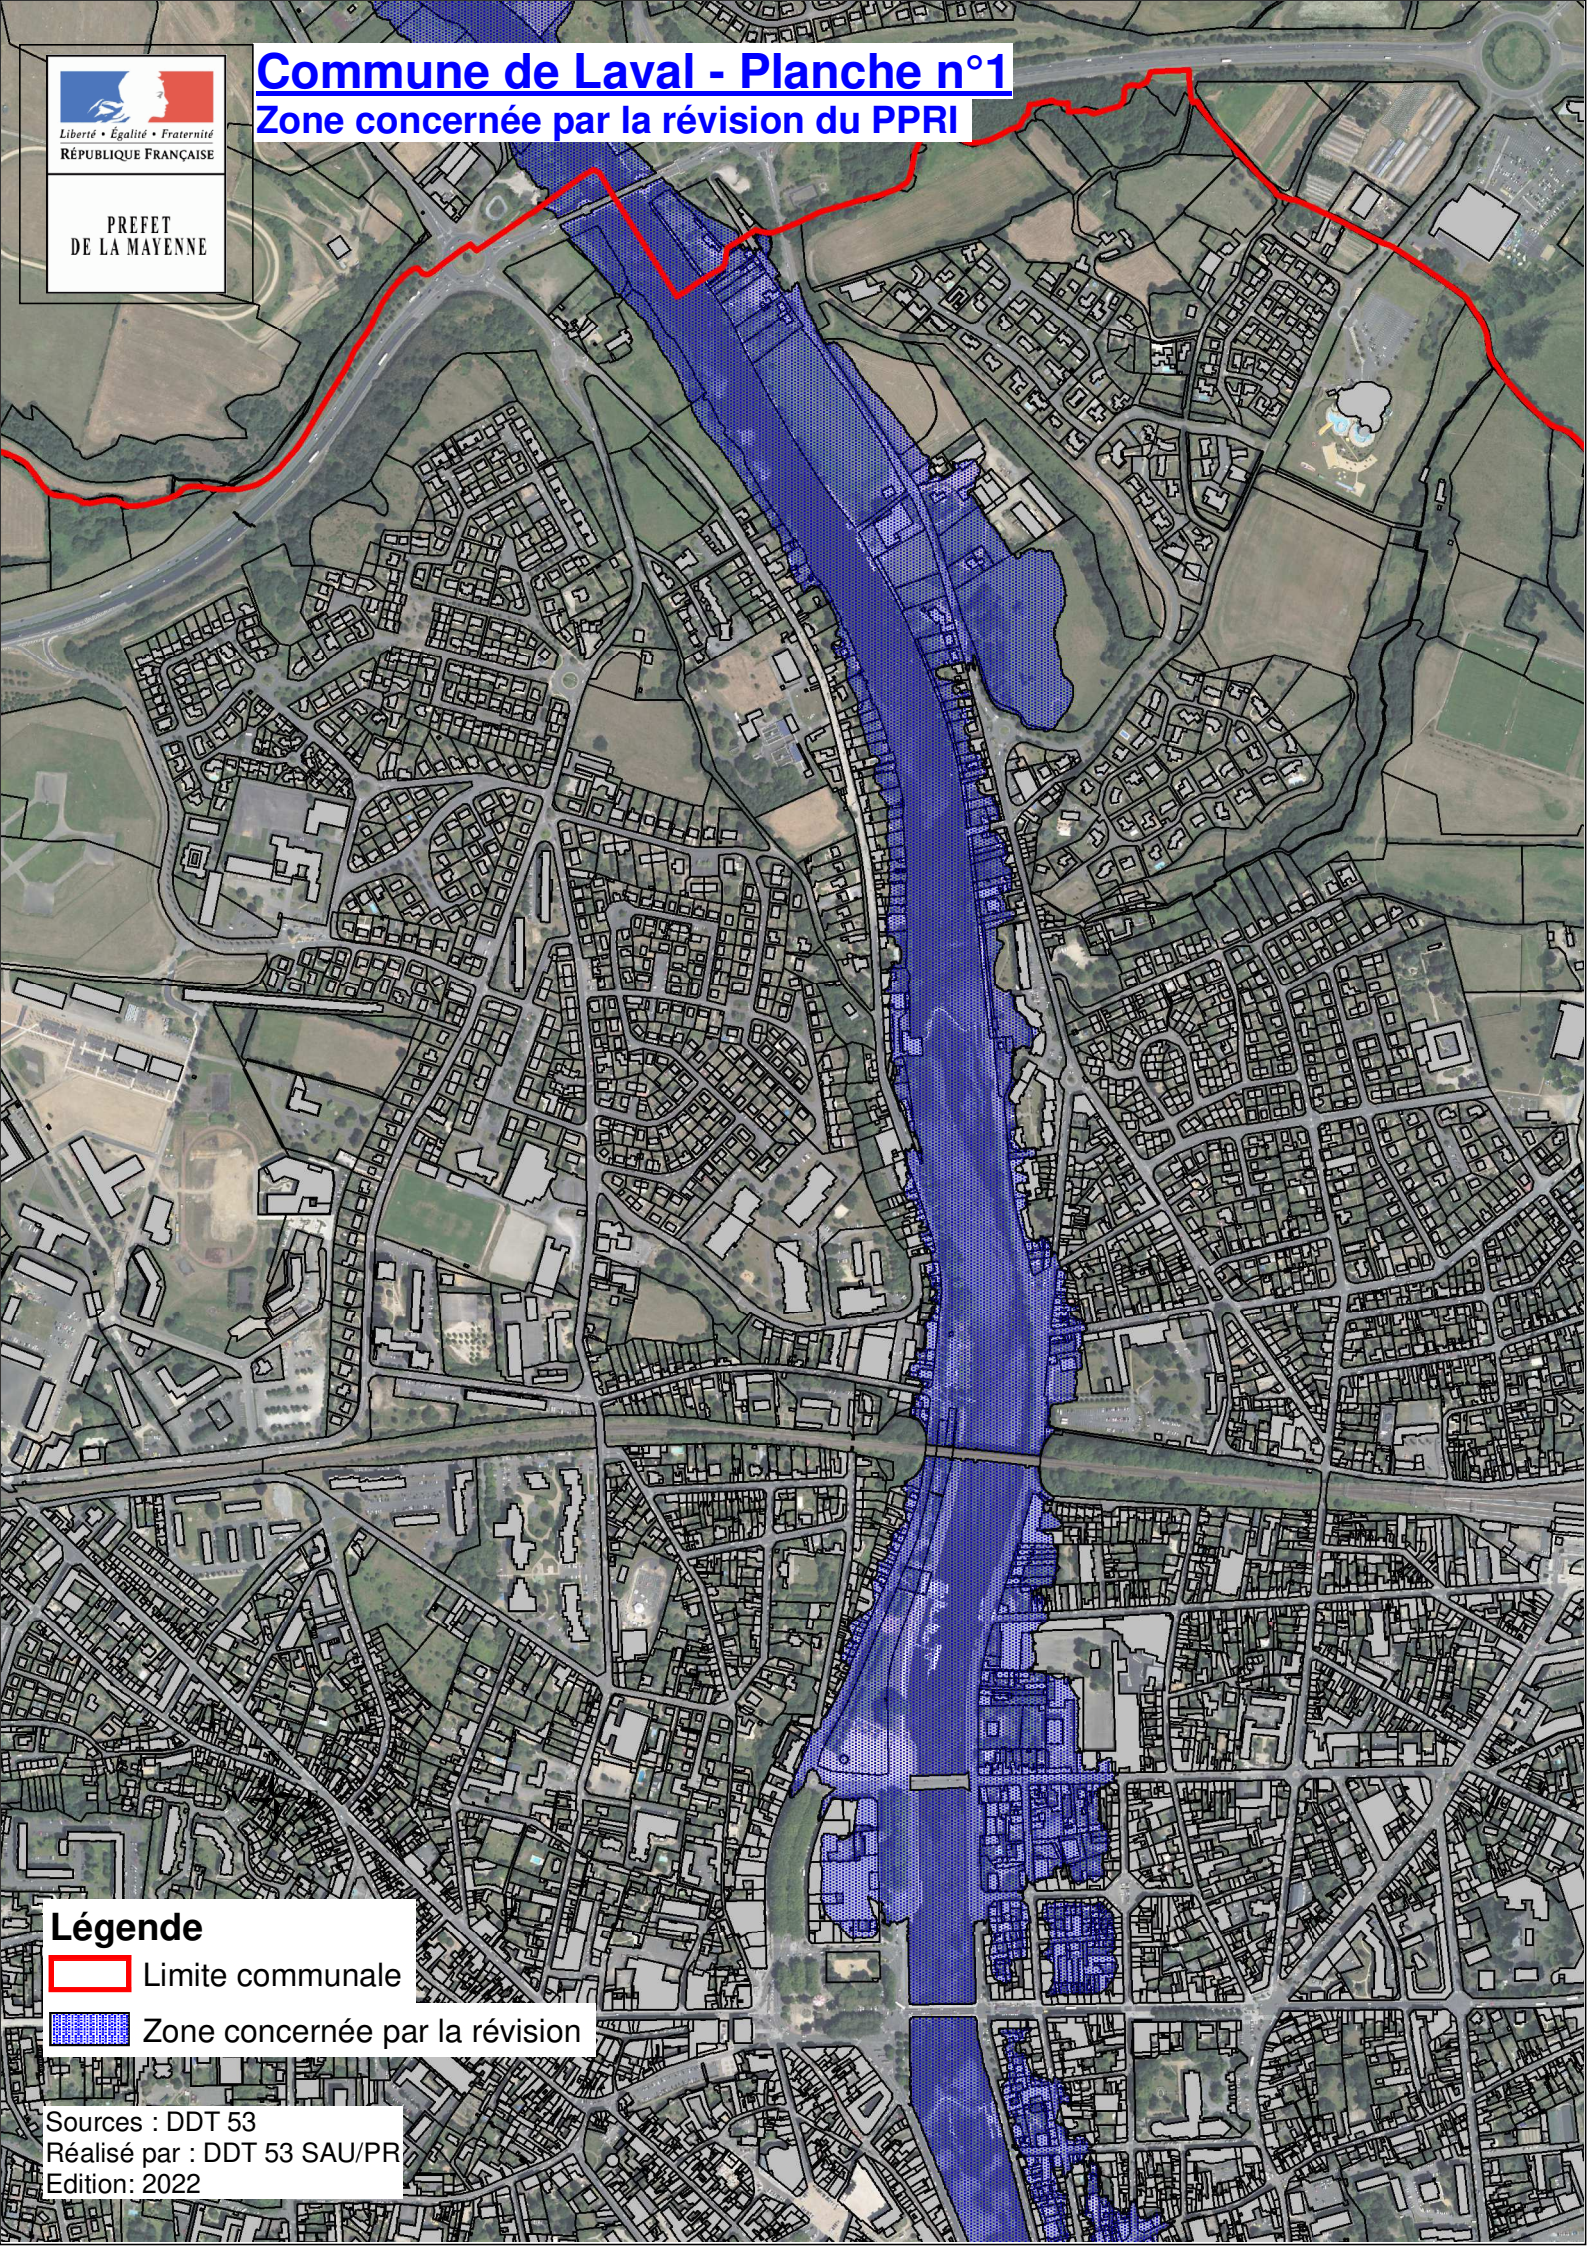

### Légende

 Limite communale

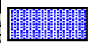 Zone concernée par la révision

Sources : DDT 53  
Réalisé par : DDT 53 SAU/PR  
Edition: 2022