ANNEXE 1

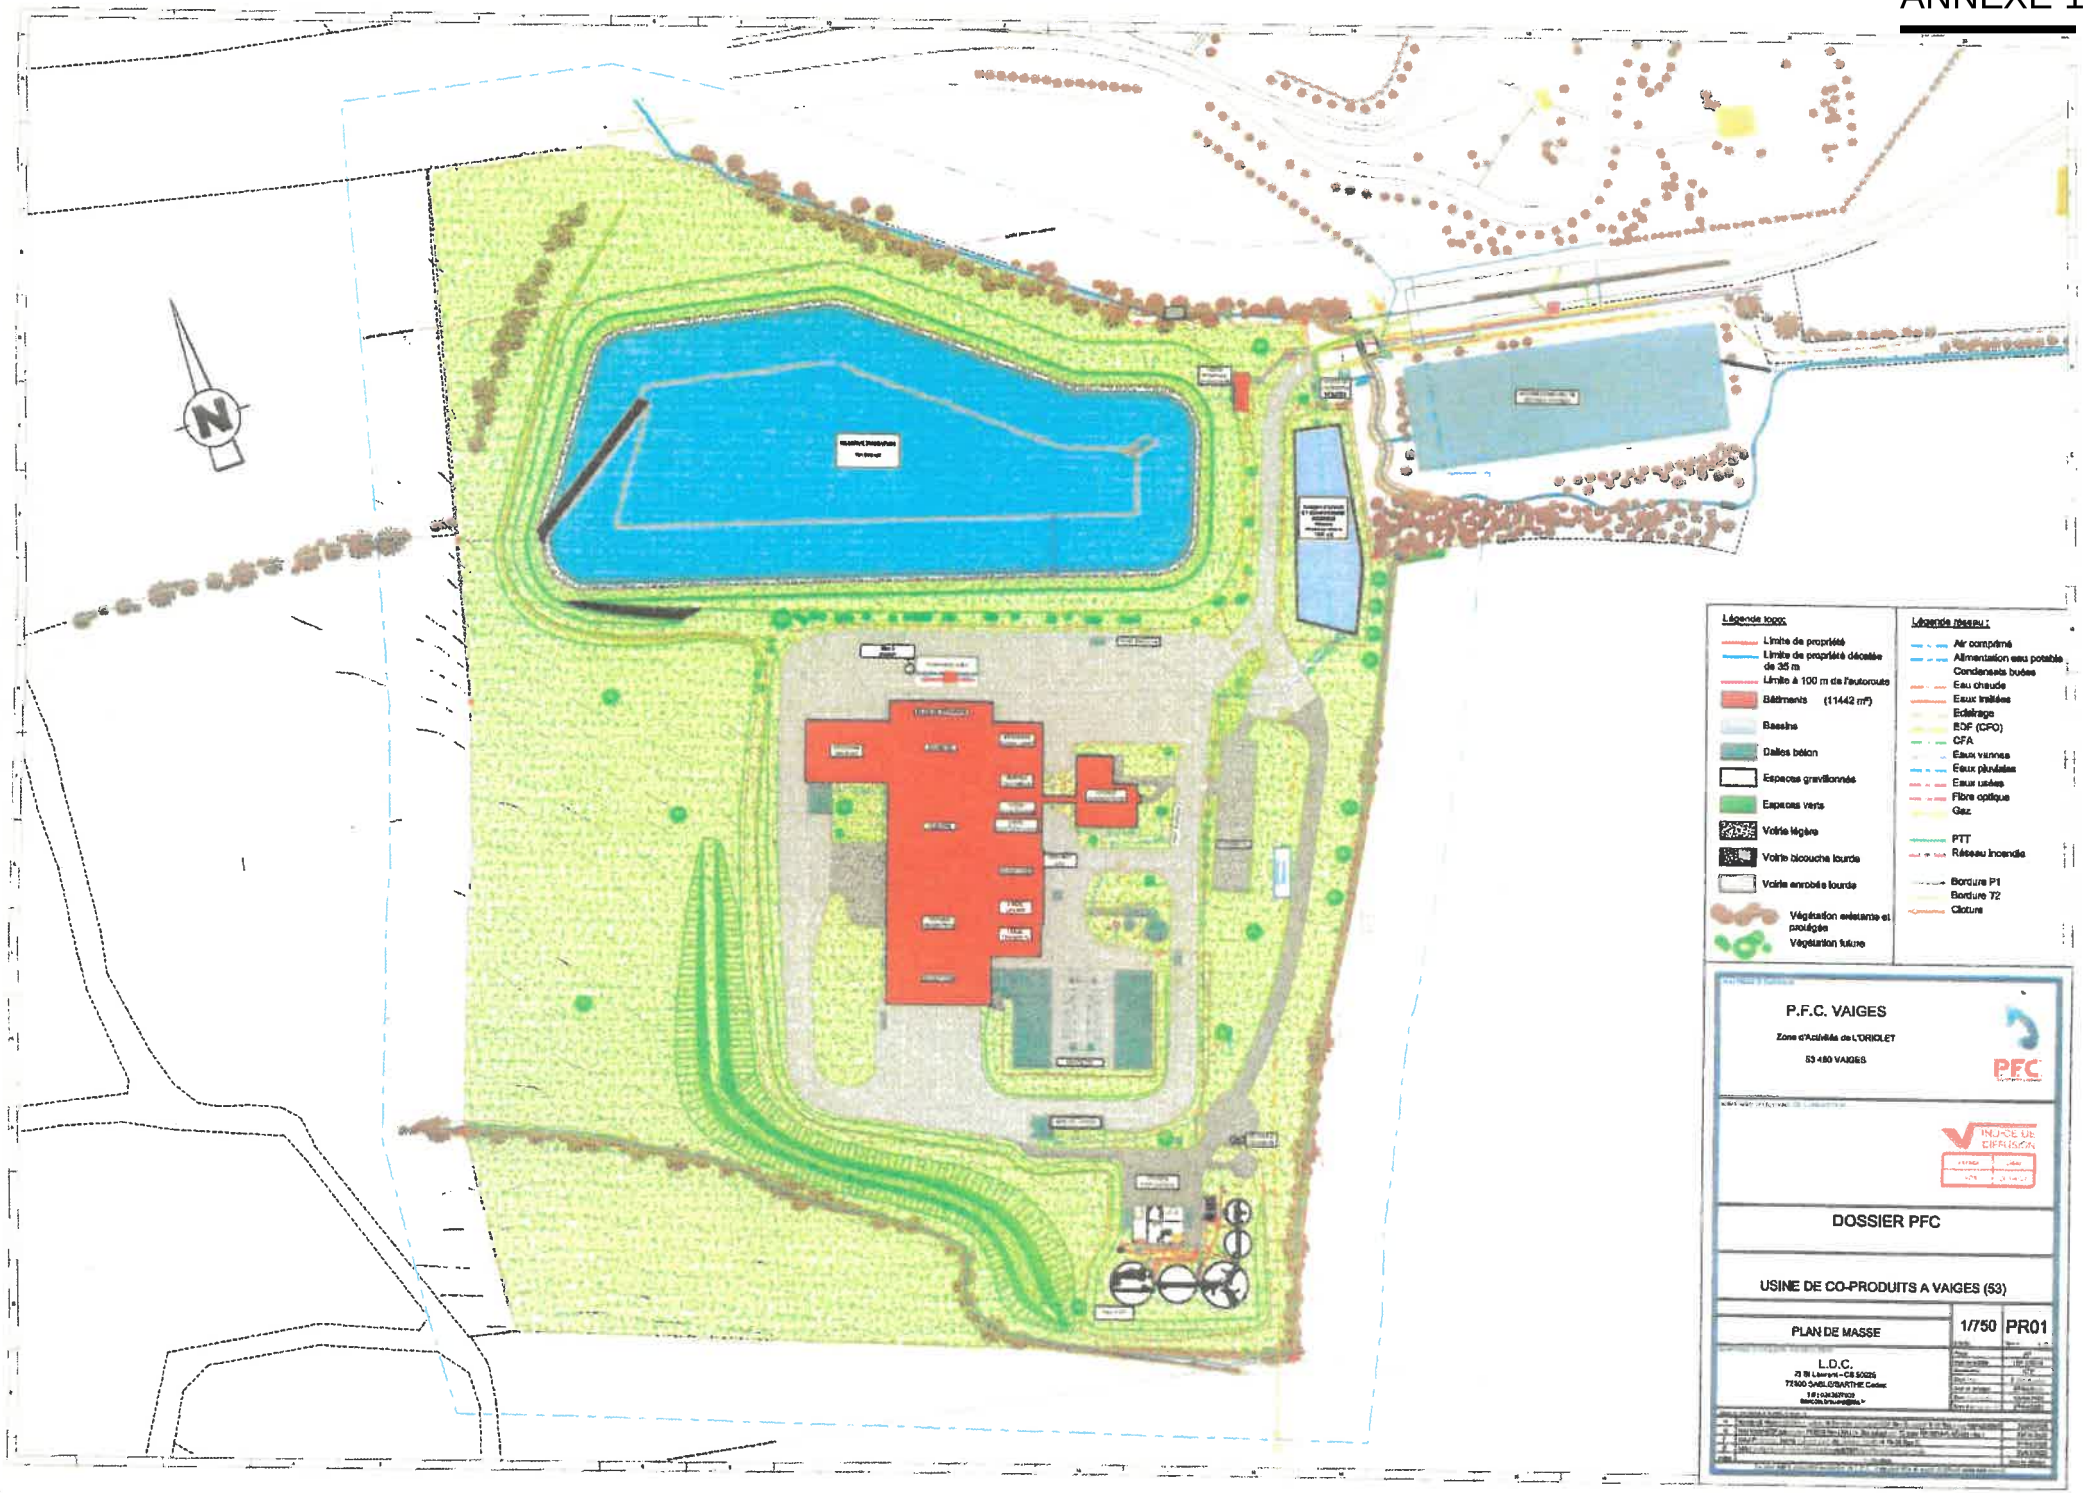
Légende topo:
Limite de propriété
Limite de propriété décalée de 35 m
Limite à 100 m de l'autoroute
Bâtiments (11442 m²)
Bassins
Dalles béton
Espaces gravillonnés
Espaces verts
Voirie légère
Voirie biocouche lourde
Voirie enrobés lourde
Végétation existante et protégée
Végétation future
Légende réseau :
Air comprimé
Alimentation eau potable
Condensats buées
Eau chaude
Eaux traitées
Eclairage
EDF (CPO)
CFA
Eaux vannes
Eaux pluviales
Eaux usées
Fibre optique
Gaz
PTT
Réseau incendie
Bordure P1
Bordure T2
Clôture
P.F.C. VAIGES
Zone d'Activités de L'ORIOLET
53 480 VAIGES
PFC
INDICE DE DIFFUSION
DOSSIER PFC
USINE DE CO-PRODUITS A VAIGES (53)
PLAN DE MASSE
1/750
PR01
L.D.C.